


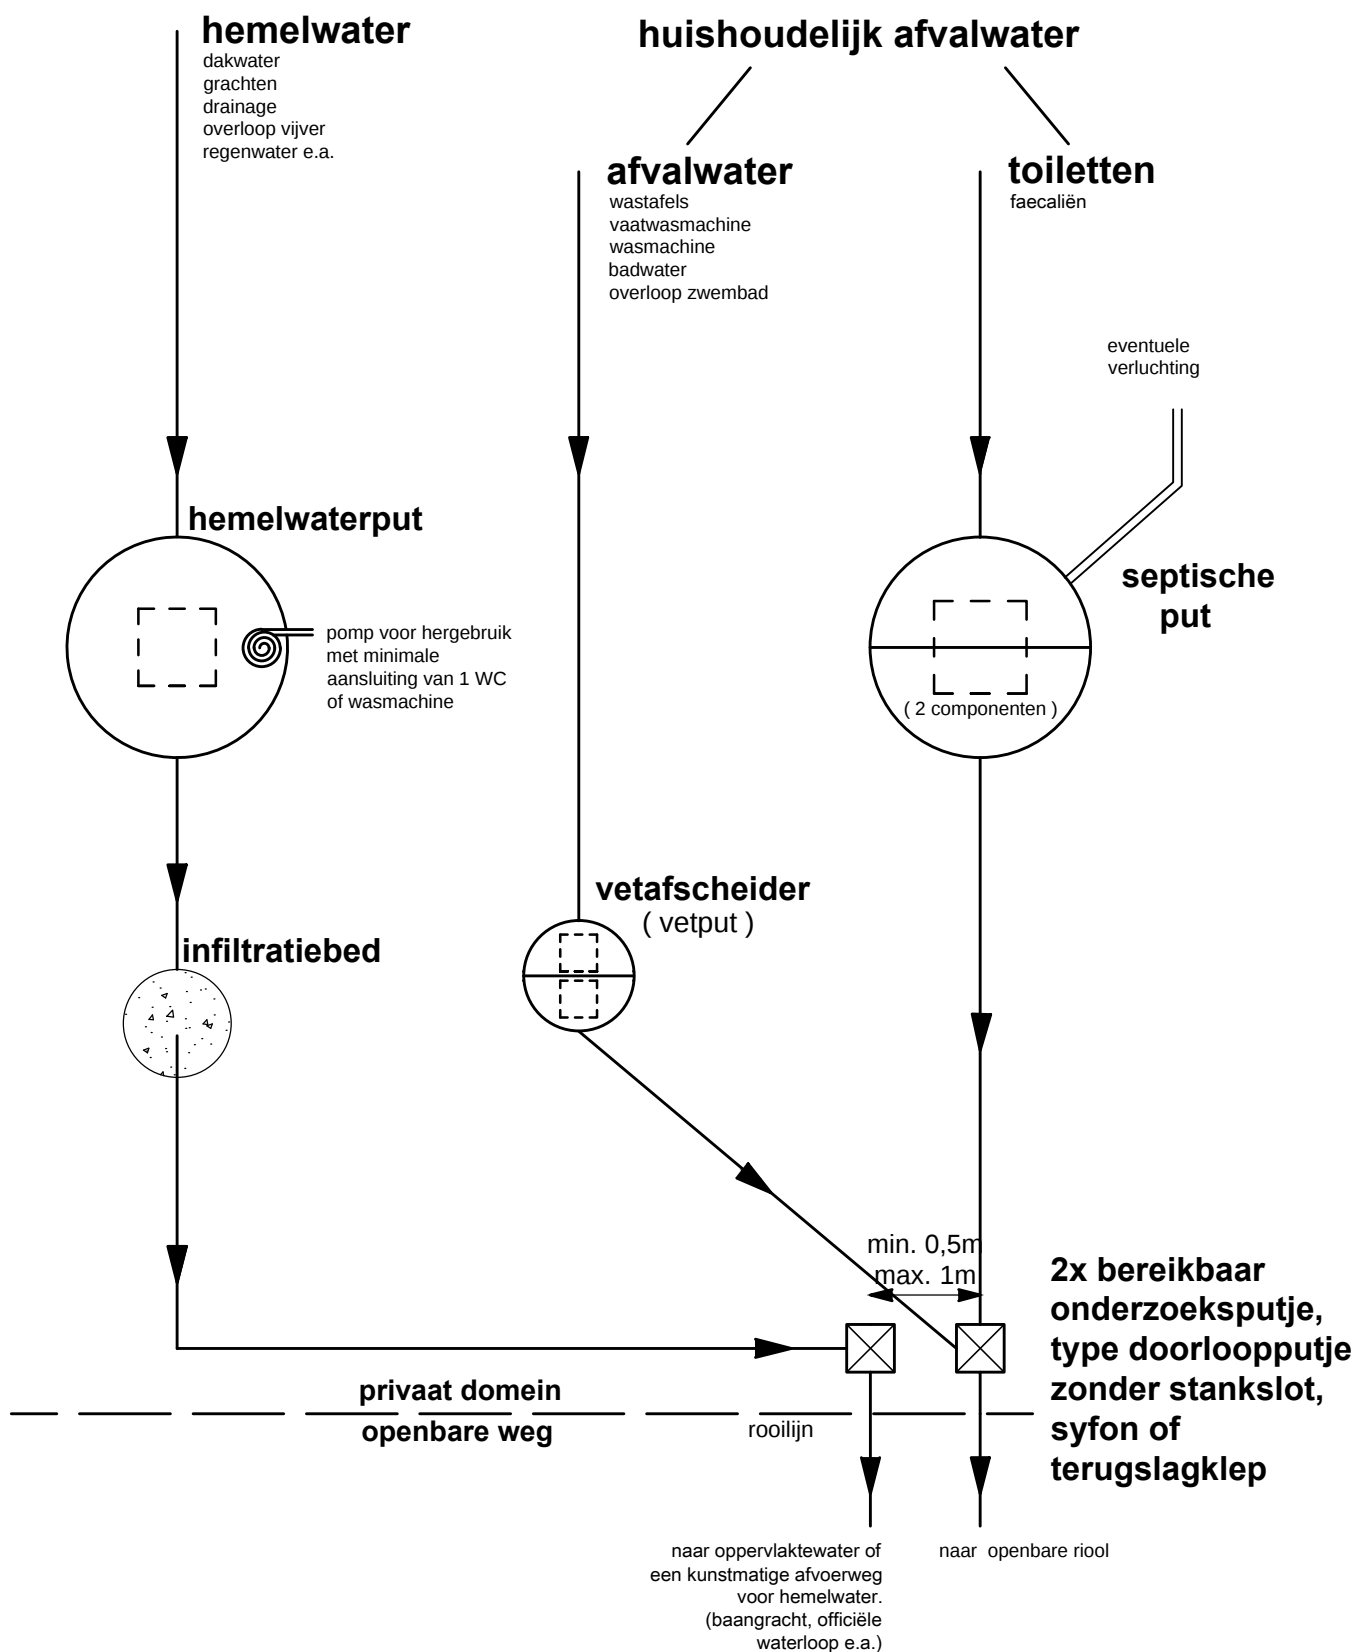

typeschets 2 van aansluiting
gescheiden openbare riool

opgemaakt Planologie
datum 2014-11-15
plannummer 288-A4