


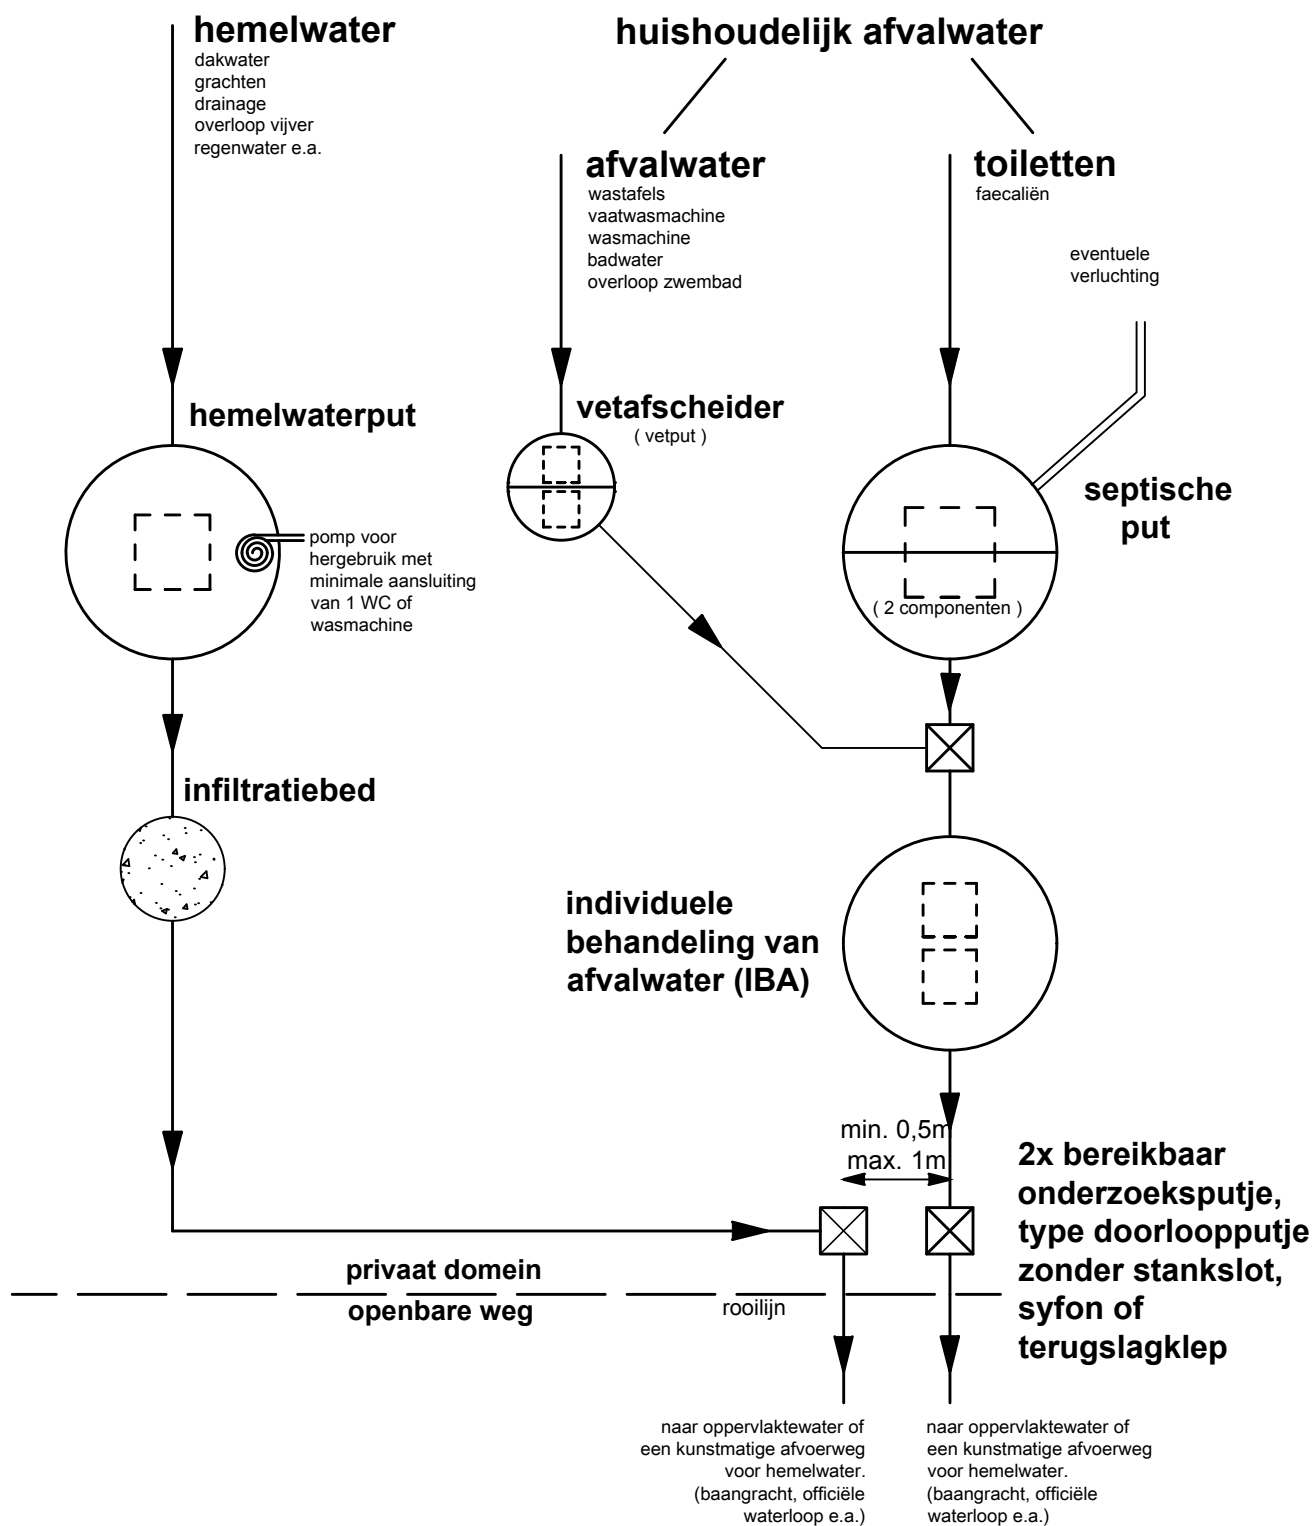

typeschets 3 van aansluiting individuele behandeling afvalwater

opgemaakt Planologie
datum 2014-11-15
plannummer 289-A4