

GEMEENTE BRASSCHAAT

ROOI - EN ONTEIGENINGSPLAN

Mij bekend om gevoegd te worden bij
het Koninklijk Besluit van 20-9-1968
De Minister van Openbare Werken

J. DE SAEGER.

VAK PRINS VAN ORANJE STRAAT - HEISLAGBEK

OPGEMAAKT DOOR DE ONDERGETEKENDE ONTWERPER

TECHN. - MEETK. SCHATTER O.G. - W. DE WINTER

FRILINGLEI - 33 - BRASSCHAAT

BRASSCHAAT, DE 16 FEB 1967

16 JUNI 1967

DE VOORZITTER (ph) A. KINSBERGEN

DE AFGEEFDE EERSTE ADVISEUR,

VOORLOPIG GOEDGEKEURD DOOR DE GEMEENTERAAD VAN

BRASSCHAAT IN ZITTING VAN 28 FEB 1967

J. VERSCHUEREN

DE SECRETARIS

DE BURGEMEESTER

Voor eensluidend afschrift

De Adj.-Adviseur,

HET COLLEGE VAN BURGEMEESTER EN SCHEPENEN VAN

BRASSCHAAT BEVESTIGT DAT ONDERZOEK PLAN TEN GEMEENTEHUIZE

TER INZAGE VAN HET PUBLIEK WERD NEERGELEGD GEDURENDE

HET OPENBAAR ONDERZOEK VAN 5 APR 1967

NAMENS HET COLLEGE VAN BURGEMEESTER EN SCHEPENEN

DE SECRETARIS

DE BURGEMEESTER

BEPAALD GOEDGEKEURD DOOR DE GEMEENTERAAD VAN

BRASSCHAAT IN ZITTING VAN 25 APR 1967


DE SECRETARIS

DE BURGEMEESTER

1/500

E-A = 600 m

A-B = 151.70 m

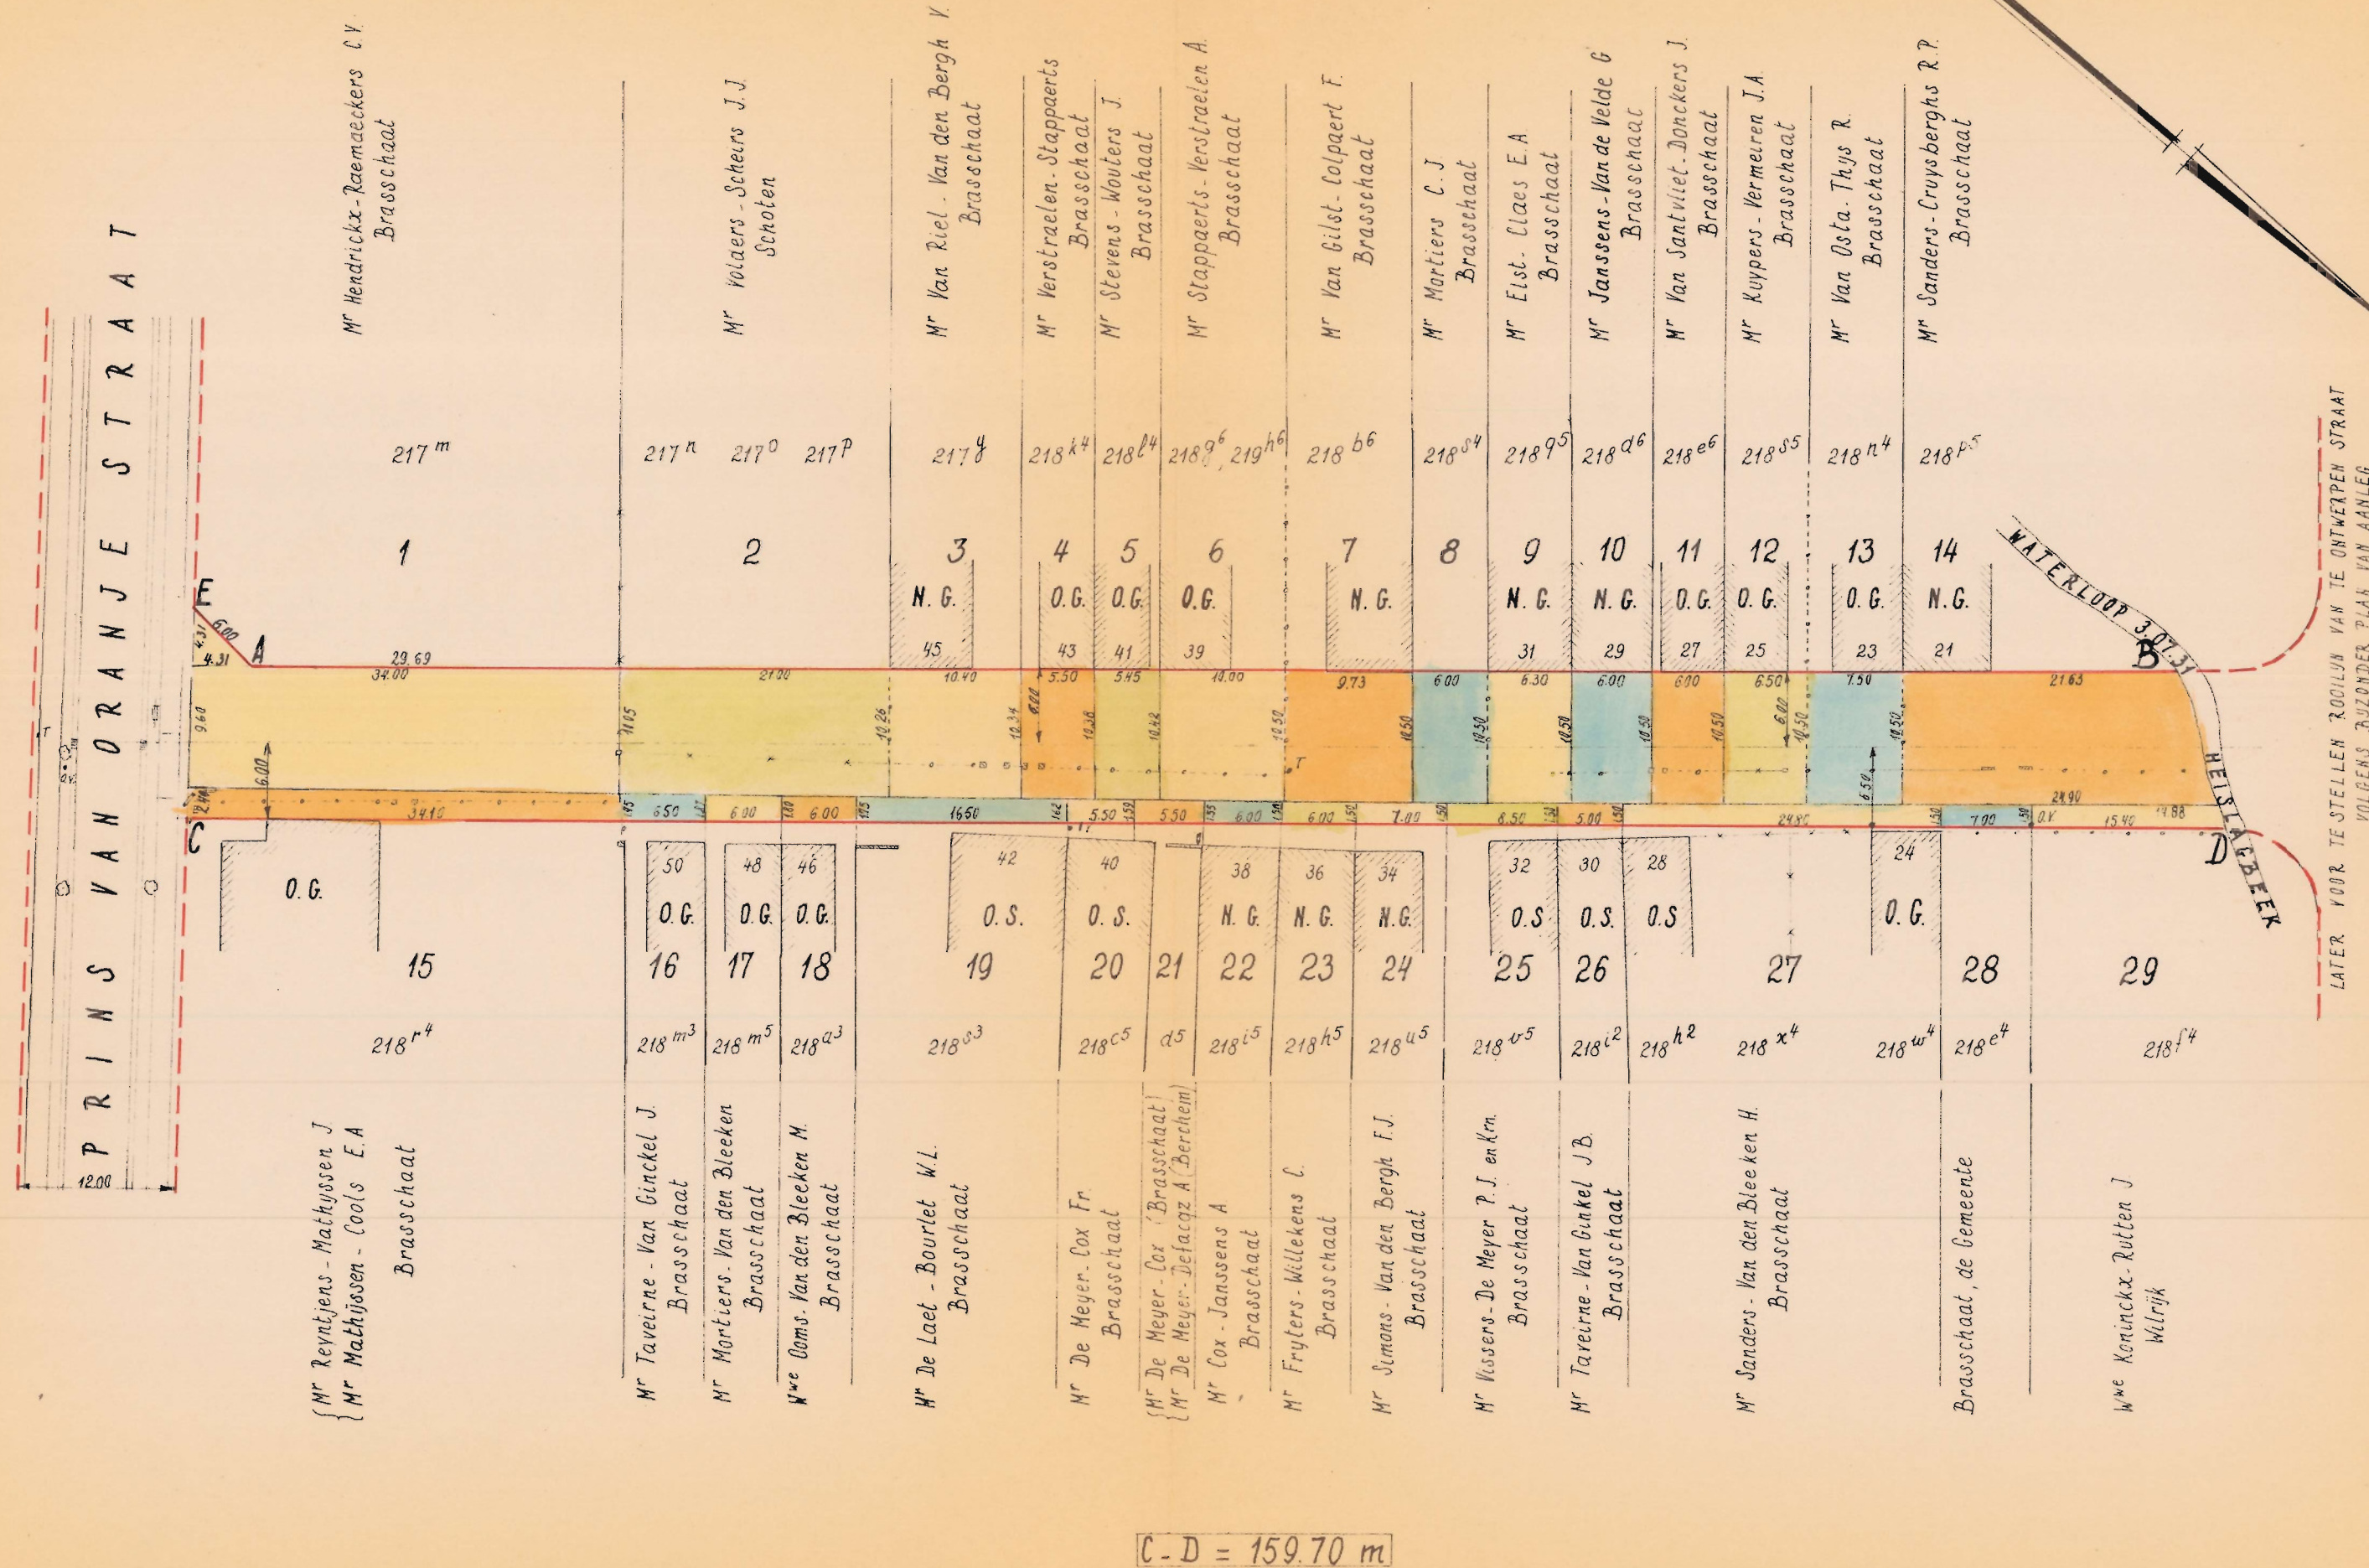

C-D = 159.70 m

G R O N D A F S T A N D E N

N°	WUK	N°	EIGENAAR + WOONPLAATS	AARD	PRUS PER M²	OPP. KADASTER	OPP. ONTEIGEND	PRUS	VERGOED	TOTAAL
1	D	217 ^m	Mr Hendrickx-Raemackers C.V. ; Lage Kaart-420- Brasschaat			821	343			
2	D	217 ⁿ o p	Mr Scheers-Volders J.J. ; Elshoutbaan-225- Schoten			1208	213			
3	D	217 ⁿ p	Mr Van Riel-Van den Bergh V.M. ; Zand-45- Brasschaat			540	107			
4	D	218 ⁿ p	Mr Verstraeten-Stappaerts ; Zand-43- Brasschaat			125	57			
5	D	218 ⁿ p	Mr Stevens-Wouters J. Fr. ; Zand-41- Brasschaat			125	57			
6	D	218 ⁿ p	Mr Stappaerts-Verstraeten A. ; Zand-39- Brasschaat			830	105			
7	D	218 ⁿ p	Mr Van Gilst-Colpaert F.M. ; Zand- - Brasschaat			409	102			
8	D	218 ⁿ p	Mr Mortiers Constant J. ; Zand-33- Brasschaat			260	63			
9	D	218 ⁿ p	Mr Elst-Claes E.A. ; Zand-31- Brasschaat			271	66			
10	D	218 ⁿ p	Mr Janssens-Van de Velde G. ; Zand-29- Brasschaat			258	63			
11	D	218 ⁿ p	Mr Van Santvliet-Donckers J.B. ; Oudstrijderslei 14- Brasschaat			295	63			
12	D	218 ⁿ p	Mr Kuypers-Vermeiren J.A. ; Zand-25- Brasschaat			605	68			
13	D	218 ⁿ p	Mr Van Osta-Thijs R.L.C. ; Zand-23- Brasschaat			308	79			
14	D	218 ⁿ p	Mr Sanders-Cruysberghs R.P. ; Zand-21- Brasschaat			545	244			
15	D	218 ⁿ p	Mr Reyntjens Mathysen J. + Mr Mathysen-Cools E.A. Bredabaan-543 545 74			287	74			
16	D	218 ⁿ p	Mr Taverne-Van Ginkel J.B. ; Zand-50- Brasschaat			195	12			
17	D	218 ⁿ p	Mr Mortiers-Van den Bleeken J.A. ; Zand-48- Brasschaat			241	11			
18	D	218 ⁿ p	Wme Doms-Van den Bleeken M en Kinderen ; Zand-46- Brasschaat			194	11			
19	D	218 ⁿ p	Mr De Laet Bourlet W.L. ; Zand-42- Brasschaat			397	28			
20	D	218 ⁿ p	Mr De Meyer-Cox Fr. L. ; Zand-40- Brasschaat			186	9			
21	D	218 ⁿ p	Mr De Meyer-Cox Fr. L. + Mr De Meyer-Defacqz A. ; Saffierstraat-164- Berchem			165	9			
22	D	218 ⁿ p	Mr Cox-Janssens A. ; Zand-38- Brasschaat			175	9			
23	D	218 ⁿ p	Mr Frytens-Willekens C. ; Heislagebaan-83- Brasschaat			175	9			
24	D	218 ⁿ p	Mr Simons-Van den Bergh F.J. ; Zand-32- Brasschaat			236	11			
25	D	218 ⁿ p	Mr Wissers-De Meyer P.J. en Kinderen ; Zand-32- Brasschaat			130	13			
26	D	218 ⁿ p	Mr Taverne-Van Ginkel J.B. ; Zand-50- Brasschaat			150	8			
27	D	218 ⁿ p	Mr Sanders-Van den Bleeken H.L. ; Zand-24- Brasschaat			792	37			
28	D	218 ⁿ p	Brasschaat de Gemeente			200	11			
29	D	218 ⁿ p	Wme Koninckx-Rutten J. ; Krijgstraat-52- Wilrijk			690	23			

VERKLARING

- NIEUWE ROOI LYN
- LATER VOOR TE STELLEN ROOI LYN
- TE ONTEIGENEN GEEDELTEN IN WEGBEDDING
- KADASTER NUMMER
- AS DER NIEUWE WEG
- HAAG, DRAADAFSLUITING
- N.G. NIEUW GEBOUW
- O.G. OUD GEBOUW IN GOEDE STAAT
- O.S. OUD GEBOUW IN SLECHTE STAAT

