Provincie Antwerpen

Arrondissement Antwerpen

Gemeente Brasschaet

Opening van eene wegenis

tusschen de Staatsbaan Antwerpen-Breda en de Leege Caertsche baan (Buurtweg n° 12)

Gezien en goedgekeurd door den Gemeenteraad van Brasschaet, in zitting van 20 Maart 1902

De Secretaris — De Burgemeester-Voorzitter

Onderteekend door de Bestendige Deputatie van de Provinciale Raad van Antwerpen, op 16 Mei 1902

REGISTRATIE — BEHEER

Ontvangen op 19 Mei 1902 — 19 Mei 1902 — 20 Mei 1902 — 20 Mei 1902

Situatieplan Schaal 1:10000.
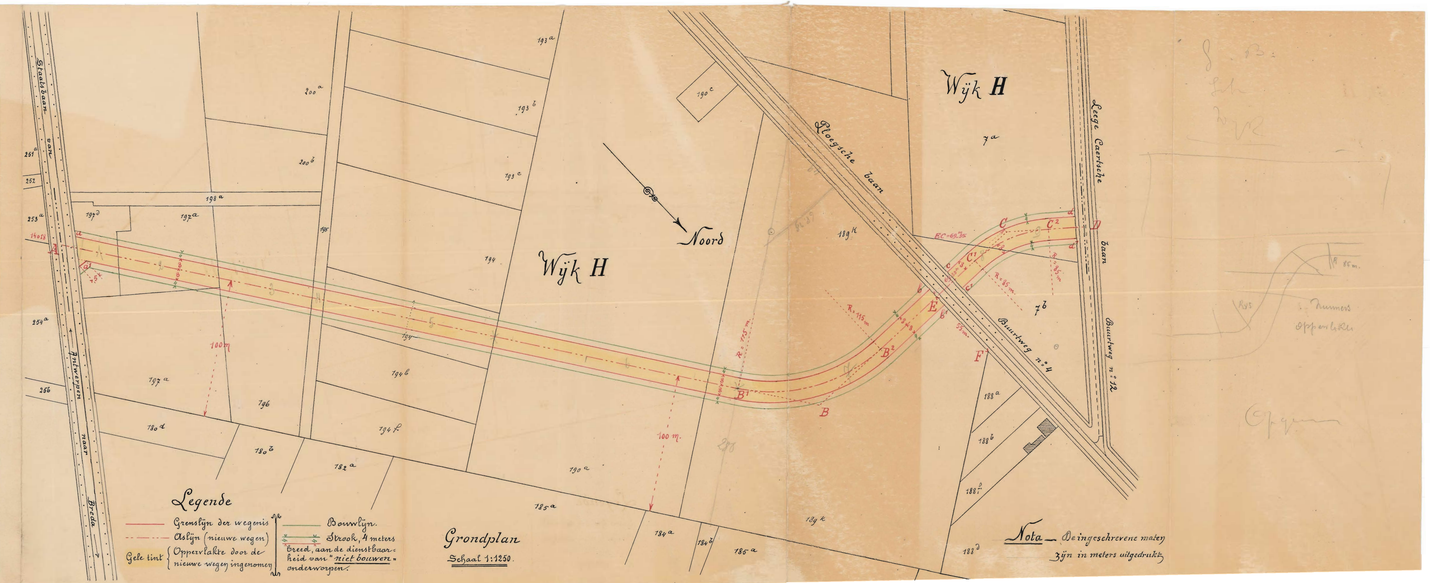
A B Nieuwe wegenis