PROVINCIE EN ARRONDISSEMENT ANTWERPEN

GEMEENTE BRASSCHAAT

ROOI- EN ONTEIGENINGSPLAN

HEISLAGSEBAAN

BUURTWEG Nr 24

OPGEMAAKT DOOR DE ONDERGETEKENDE ONTWERPER
TECHN. ING. – MEETK. SCHATTER O.G. – W. DE WINTER
FRILINGLEI – 33 – BRASSCHAAT

BRASSCHAAT, DE 11 DEC 1969

VOORLOPIG GOEDGEKEURD DOOR DE GEMEENTERAAD VAN
BRASSCHAAT IN ZITTING VAN : 23 DEC 1969 ----

DE SECRETARIS BY BEVEL : DE BURGEMEESTER

HET COLLEGE VAN BURGEMEESTER EN SCHEPENEN VAN BRASSCHAAT BEVESTIGT DAT ONDERHAVIG PLAN TEN GEMEENTEHUIZE TER INZAGE VAN HET PUBLIEK WERD NEERGELEGD GEDURENDE HET OPENBAAR ONDERZOEK VAN 08 FEB 1971 TOT 23 FEB 1971

NAMENS HET COLLEGE VAN BURGEMEESTER EN SCHEPENEN :

DE SECRETARIS BY BEVEL : DE BURGEMEESTER

BEPAALD GOEDGEKEURD DOOR DE GEMEENTERAAD VAN
BRASSCHAAT IN ZITTING VAN : 25 MRT 1971 --

DE SECRETARIS, BY BEVEL : DE BURGEMEESTER,

KB = 28 FEB 1972

74.D-1

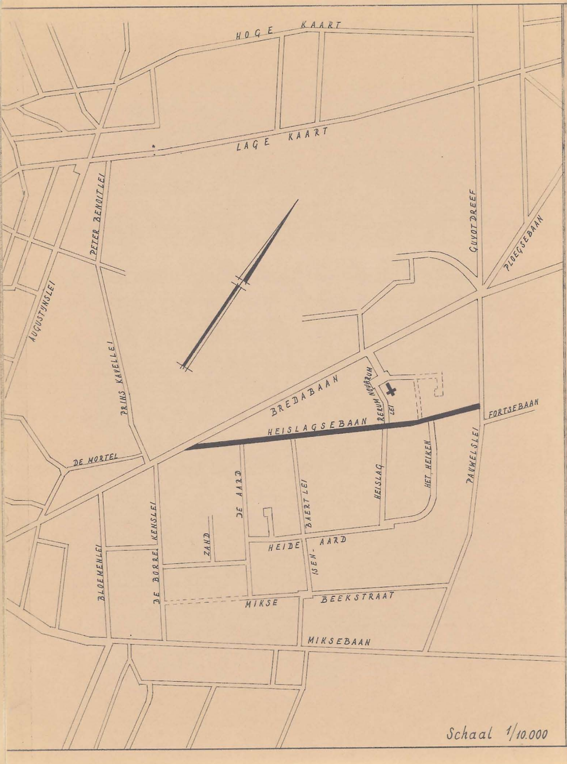
HOGE KAART
LAGE KAART
PETER BENOITLEI
AUGUSTYNSLEI
PRINS KAVELLEI
GUYOT DREEF
PLOEGSEBAAN
BREDABAAN
RERUM NOVARUM LEI
HEISLAGSEBAAN
FORTSEBAAN
DE MORTEL
DE AARD
BAERT LEI
HEISLAG
HET HEIKEN
PAUWELSLEI
KENSLEI
ZAND
HEIDE
ISEN-AARD
BLOEMENLEI
DE BORRE
MIKSE
BEEKSTRAAT
MIKSEBAAN
Schaal 1/10.000

VERKLARING

▨	RYWEG IN KASSEIEN
▨	RYWEG IN CEMENTBETON
▨	AANSLUITING IN BETONKEIEN
▦	PAD IN BETONTEGELS
---•---	HAAG
—×—×—	DRAADAFSLUITING
3	HUISNUMMER
1	VOLGNUMMER DER INLYVINGEN
158 9²	KADASTERNUMMER
——	NIEUWE ROOILYN
– – –	LATER VOOR TE STELLEN ROOILYN
🟨	TOE TE VOEGEN AAN OPENBARE WEGENIS
🟧	ONTEIGENING TOE TE PASSEN BY VERBOUWING (ART. 30, 2ᴱ ALINEA, WET VAN 29/3/1962)
- - - -	BUURTWEG Nr 24

SCHAAL 1/500

A_B = 3.25 m

B_C = 159.80 m

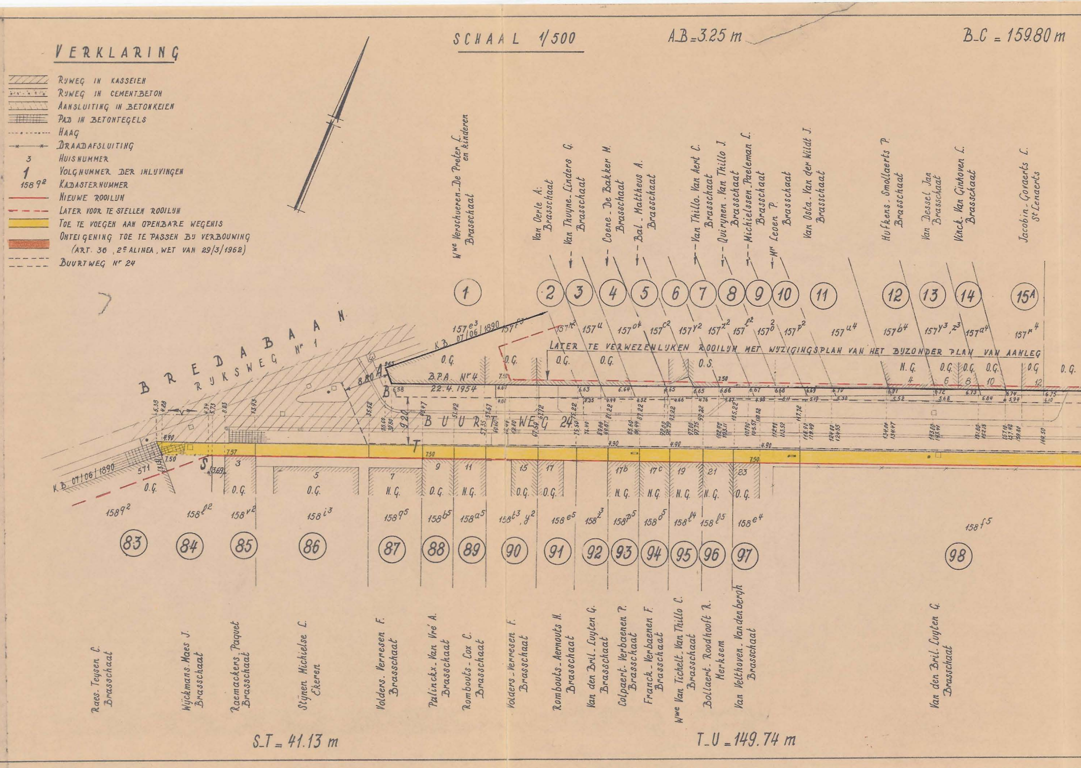
W^we Verschueren_De Preter L. en kinderen Brasschaat
Van Oerle A. Brasschaat
Van Thuyne_Linders G. Brasschaat
Coene_De Bakker M. Brasschaat
Bal_Mattheus A. Brasschaat
Van Thillo_Van Aert C. Brasschaat
Quirynen_Van Thillo J. Brasschaat
Michielssen_Paeleman L. Brasschaat
Mr Leoen P. Brasschaat
Van Osta_Van der Wildt J. Brasschaat
Hufkens_Smollaerts P. Brasschaat
Van Dessel Jan Brasschaat
Vinck_Van Ginhoven L. Brasschaat
Jacobin_Goraerts L. St Lenaerts
1
2
3
4
5
6
7
8
9
10
11
12
13
14
15A
157 e3
157 f3
157 h2
157 u
157 o4
157 c2
157 y2
157 z2
157 l2
157 o2
157 p2
157 u4
157 b4
157 y3, z3
157 a4
157 n4
K.B. 07/06/1890
LATER TE VERWEZENLYKEN ROOILYN MET WYZIGINGSPLAN VAN HET BYZONDER PLAN VAN AANLEG
O.G.
O.S.
N.G.
B.P.A. Nr 4
22.4.1954
BREDABAAN
RYKSWEG Nr 1
BUURTWEG 24
A
B
S
T
8.80
9.20
7.50
7.57
4.90
3.69
4
6
8
10
12
3
5
7
9
11
15
17
17b
17c
19
21
23
571
158 9²
158 l2
158 v2
158 i3
158 9⁵
158 b5
158 a5
158 t3, y2
158 e5
158 z3
158 p5
158 o5
158 t4
158 l5
158 e4
158 f5
83
84
85
86
87
88
89
90
91
92
93
94
95
96
97
98
Raes_Teysen C. Brasschaat
Wyckmans_Maes J. Brasschaat
Raemackers_Paquet Brasschaat
Stynen_Michielse C. Ekeren
Volders_Verresen F. Brasschaat
Palinckx_Van Vré A. Brasschaat
Rombouts_Cox C. Brasschaat
Volders_Verresen F. Brasschaat
Rombouts_Aernouts H. Brasschaat
Van den Bril_Luyten G. Brasschaat
Colpaert_Verbaenen P. Brasschaat
Franck_Verbaenen F. Brasschaat
W^we Van Tichelt_Van Thillo C. Brasschaat
Bollaert_Roodhooft R. Merksem
Van Velthoven_Vandenbergh Brasschaat
Van den Bril_Luyten G. Brasschaat
S_T = 41.13 m
T_U = 149.74 m

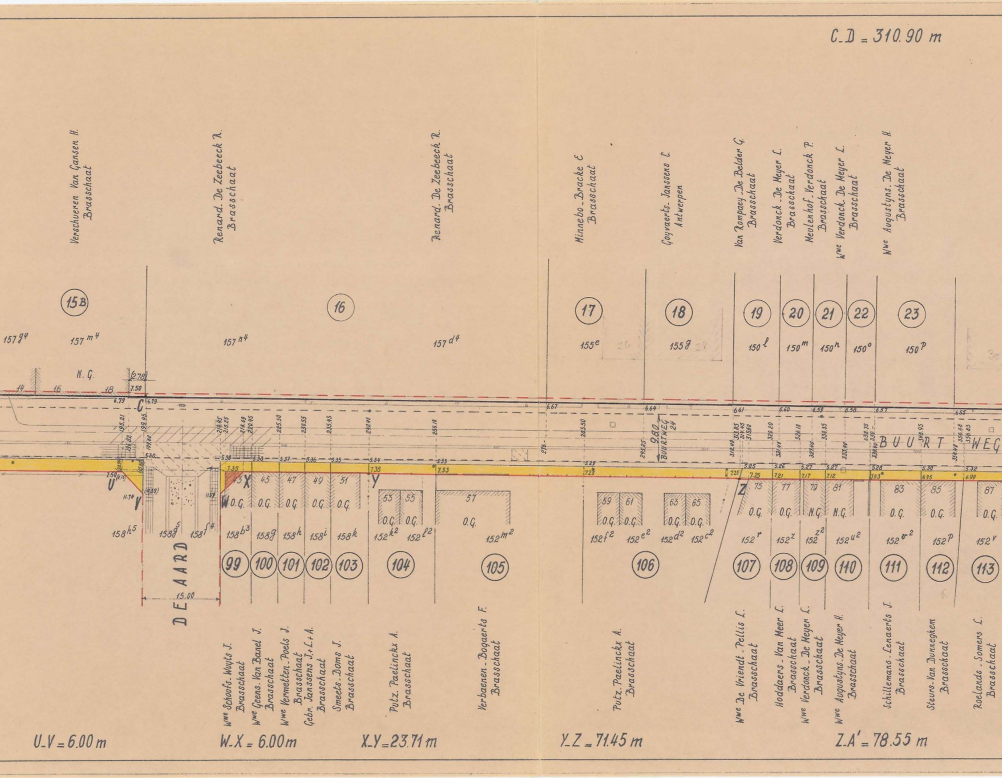
C_D = 310.90 m
Verschueren Van Gansen H. Brasschaat
Renard. De Zeebeeck R. Brasschaat
Renard. De Zeebeeck R. Brasschaat
Minnebo_Bracke E. Brasschaat
Goyvaerts. Janssens L. Antwerpen
Van Rompaey_De Belder G. Brasschaat
Verdonck_De Meyer L. Brasschaat
Meulenhof_Verdonck P. Brasschaat
Wwe Verdonck. De Meyer L. Brasschaat
Wwe Augustyns. De Meyer H. Brasschaat
15B
16
17
18
19
20
21
22
23
157g4
157m4
157n4
157d4
155e
155g
150l
150m
150n
150o
150p
N.G.
BUURTWEG
9.80 BUURTWEG 24
DE AARD
15.00
C
U
V
W
X
Y
Z
43
45
47
49
51
53
55
57
59
61
63
65
75
77
79
81
83
85
87
O.G.
N.G.
158h5
158g5
158f4
158b3
158g
158h
158i
158k
152k2
152l2
152m2
152f2
152e2
152d2
152c2
152r
152z
152z2
152u2
152v2
152p
152v
99
100
101
102
103
104
105
106
107
108
109
110
111
112
113
Wwe Schoofs. Wuyts J. Brasschaat
Wwe Geens. Van Banel J. Brasschaat
Wwe Vermeulen. Poels J. Brasschaat
Gebr. Janssens J.+L.+A. Brasschaat
Smeets. Doms J. Brasschaat
Putz. Paelinckx A. Brasschaat
Verbaenen_Bogaerts F. Brasschaat
Putz. Paelinckx A. Brasschaat
Wwe De Vriendt. Pellis L. Brasschaat
Hoddaers_Van Meer L. Brasschaat
Wwe Verdonck_De Meyer L. Brasschaat
Wwe Augustyns. De Meyer H. Brasschaat
Schillemans. Lenaerts J. Brasschaat
Sleurs-Van Dunneghem Brasschaat
Roelands. Somers L. Brasschaat
U_V = 6.00 m
W_X = 6.00 m
X_Y = 23.71 m
Y_Z = 71.45 m
Z_A' = 78.55 m

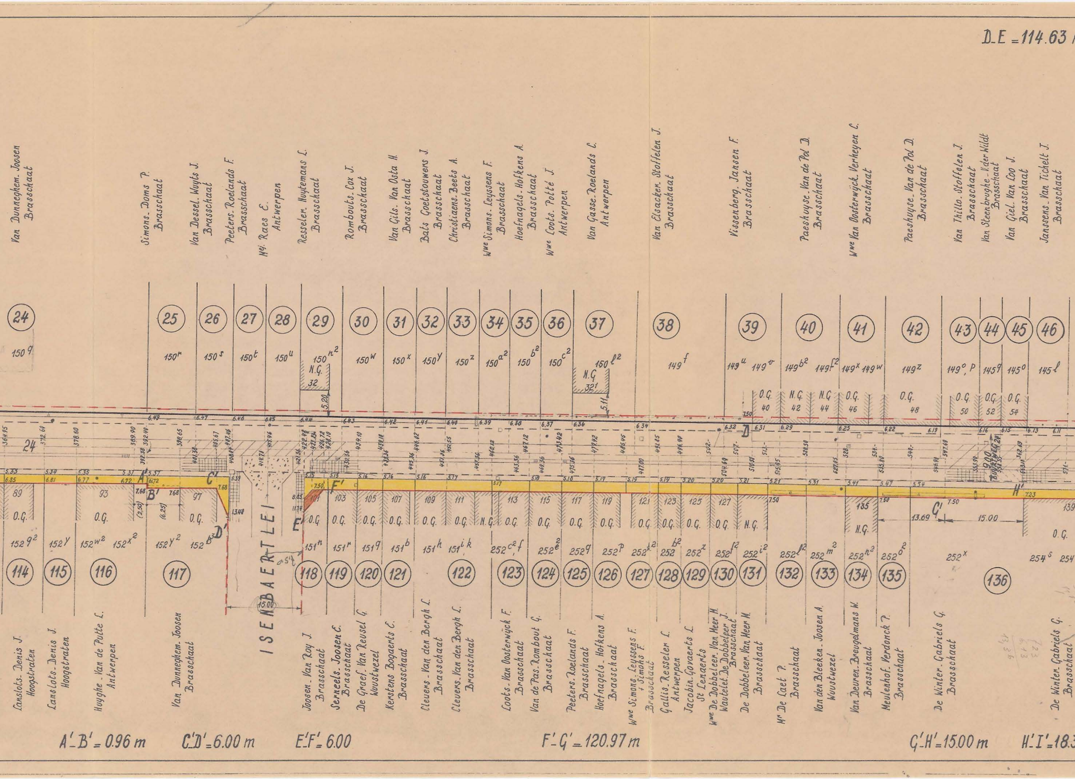
D-E = 114.63
Van Dunneghem. Joosen Brasschaat
Simons. Doms P. Brasschaat
Van Dessel. Wuyts J. Brasschaat
Peeters. Roelands F. Brasschaat
Mgr Raes E. Antwerpen
Resseler. Nuytemans L. Brasschaat
Rombouts. Cox J. Brasschaat
Van Gils. Van Osta H. Brasschaat
Bals Goetstouwers J. Brasschaat
Christiaens. Beets A. Brasschaat
Wwe Simons. Leyssens F. Brasschaat
Hoefnagels. Hofkens A. Brasschaat
Wwe Loots. Potté J. Antwerpen
Van Gasse. Roelands C. Antwerpen
Van Elsacker. Stoffelen J. Brasschaat
Vissenberg. Jansen F. Brasschaat
Paeshuyse. Van de Pol D. Brasschaat
Wwe Van Oosterwijck. Verheyen C. Brasschaat
Paeshuyse. Van de Pol D. Brasschaat
Van Thillo. Stoffelen J. Brasschaat
Van Steenbrughe. V. der Wildt Brasschaat
Van Giel. Van Loo J. Brasschaat
Janssens. Van Tichelt J. Brasschaat
24
25
26
27
28
29
30
31
32
33
34
35
36
37
38
39
40
41
42
43
44
45
46
150 q
150 r
150 s
150 t
150 u
150 n2
N.G. 32
150 w
150 x
150 y
150 z
150 a2
150 b2
150 c2
150 l2
N.G. 321
149 f
149 u
149 v
149 b2
149 f2
149 x
149 w
149 z
149 o, p
145 q
145 o
145 l
O.G. 40
N.G. 42
N.G. 44
O.G. 46
O.G. 48
O.G. 50
O.G. 52
O.G. 54
5.20
5.14
7.50
D
6.49
6.47
6.46
6.45
6.44
6.43
6.42
6.41
6.40
6.39
6.38
6.37
6.36
6.34
6.32
6.31
6.29
6.25
6.22
6.19
6.16
6.15
6.13
6.11
5.33
5.34
5.35
5.37
5.37
6.85
6.81
6.77
6.72
6.72
A'
B'
C'
7.68
7.68
7.68
5.39
13.44
D'
E'
F'
7.50
8.85
11.74
5.15
5.15
5.16
5.16
5.16
5.17
5.17
5.18
5.18
5.19
5.19
5.19
5.20
5.20
5.21
5.21
5.31
5.41
5.47
5.54
G'
H'
7.23
7.50
7.50
13.69
15.00
(2.50)
(6.25)
89
93
97
101
103
105
107
109
111
113
115
117
119
121
123
125
127
135
139
O.G.
N.G.
152 q2
152 y
152 w2
152 x2
152 y2
152 b3
151 n
151 r
151 q
151 b
151 h
151 i k
252 c2 f
252 e2
252 q
252 p
252 k2
252 b2
252 z
252 f2
252 i2
252 l2
252 m2
252 n2
252 o2
252 x
254 s
254
114
115
116
117
118
119
120
121
122
123
124
125
126
127
128
129
130
131
132
133
134
135
136
15.00
ISENBAERTLEI
Lanslots. Denis J. Hoogstraten
Lanslots. Denis J. Hoogstraten
Huyghe. Van de Putte L. Antwerpen
Van Dunneghem. Joosen Brasschaat
Joosen. Van Roy J. Brasschaat
Serneels. Joosen C. Brasschaat
De Graef. Van Reusel G. Wuustwezel
Kerstens Bogaerts C. Brasschaat
Clevers. Van den Bergh L. Brasschaat
Clevers. Van den Bergh L. Brasschaat
Loots. Van Oosterwijck F. Brasschaat
Van de Pas. Rombout G. Brasschaat
Peeters. Roelands F. Brasschaat
Hoefnagels. Hofkens A. Brasschaat
Wwe Simons. Leyssens F. + Simons F. Brasschaat
Gallis. Resseler L. Antwerpen
Jacobin. Govaerts L. St Lenaerts
Wwe De Dobbeleer. Van Meer M. Wautelet. De Dobbeleer J. Brasschaat
De Dobbeleer. Van Meer M. Brasschaat
Mr De Caet P. Brasschaat
Van den Bleeken. Joosen A. Wuustwezel
Van Deuren. Breugelmans W. Brasschaat
Meulenhof. Verdonck P. Brasschaat
De Winter. Gabriels G. Brasschaat
De Winter. Gabriels G. Brasschaat
A'-B' = 0.96 m
C'D' = 6.00 m
E'F' = 6.00
F'-G' = 120.97 m
G'-H' = 15.00 m
H'-I' = 18.3

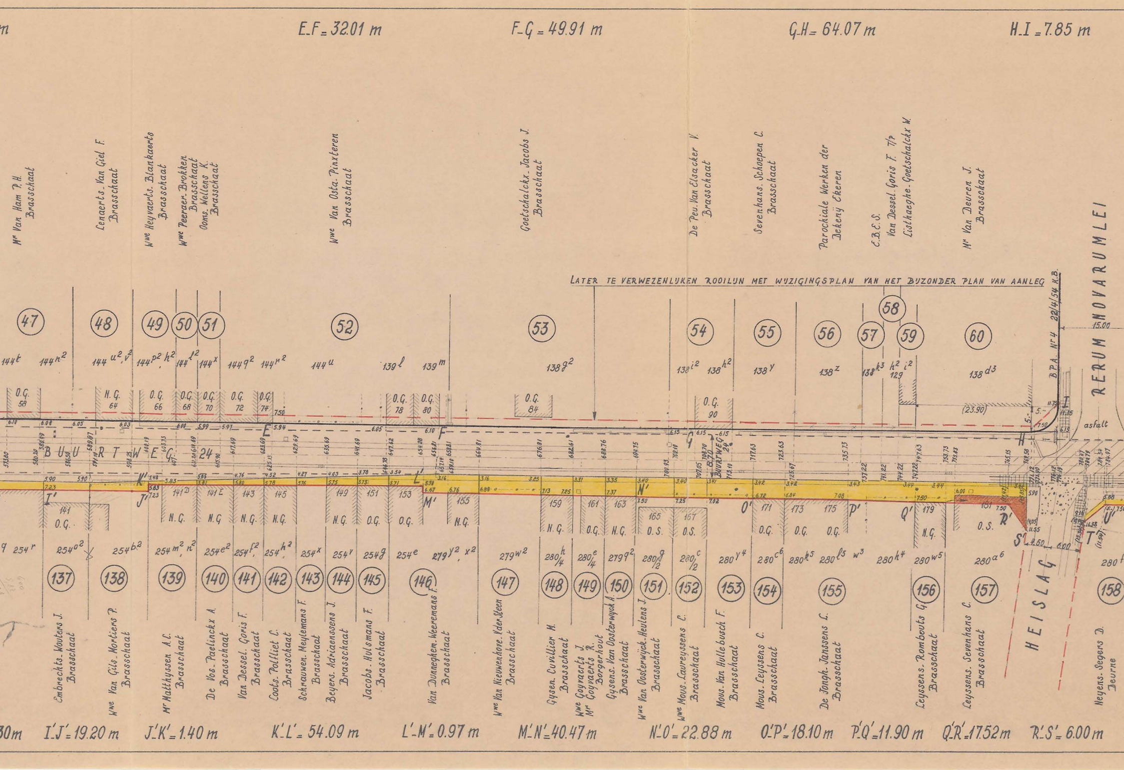

E_F = 32.01 m
F_G = 49.91 m
G_H = 64.07 m
H_I = 7.85 m
Mr Van Ham P.H. Brasschaat
Lenaerts. Van Giel F. Brasschaat
Wwe Heyvaerts. Blankaerts Brasschaat
Wwe Peeraer. Brokken Brasschaat
Ooms. Wellens K. Brasschaat
Wwe Van Osta. Pinxteren Brasschaat
Goetschalckx. Jacobs J. Brasschaat
De Peu. Van Elsacker V. Brasschaat
Sevenhans. Schoepen C. Brasschaat
Parochiale Werken der Dekenij Ekeren
C.B.E.S.
Van Dessel. Goris F. T/p
Listhaeghe. Goetschalckx W.
Mr Van Deuren J. Brasschaat
LATER TE VERWEZENLIJKEN ROOILIJN MET WIJZIGINGSPLAN VAN HET BIJZONDER PLAN VAN AANLEG
B.P.A. Nr 4 22/4/54 K.B.
RERUM NOVARUMLEI
15.00
asfalt
47
48
49
50
51
52
53
54
55
56
57
58
59
60
144t
144h2
144 u2, v2
144p2, h2
144l2
144x
144q2
144r2
144u
139l
139m
138g2
138i2
138h2
138y
138z
138k3
h2 i2 129
138d3
O.G. 58
N.G. 64
O.G. 66
O.G. 68
O.G. 70
O.G. 72
O.G. 74
O.G. 78
O.G. 80
O.G. 84
O.G. 90
(23.90)
BUURTWEG 24
E
F
G
H
I
BUURTWEG 24
8.70
I'
J'
K'
L'
M'
N'
O'
P'
Q'
R'
S'
T'
U'
141 O.G.
141D N.G.
141E N.G
143 N.G.
145 N.G.
149 N.G.
151 O.G.
153 O.G.
155 N.G.
159 N.G.
161 O.G.
163 N.G.
165 O.S.
167 O.S.
171 O.G.
173 O.G.
175 O.G.
179 N.G.
181 O.S.
254r
254o2
254b2
254m2, n2
254e2
254f2
254h2
254x
254v
254g
254e
279y2, x2
279w2
280h/4
280e/4
279q2
280g/2
280c/2
280y4
280c6
280k5
280l5 w3
280h4
280w5
280a6
280f
137
138
139
140
141
142
143
144
145
146
147
148
149
150
151
152
153
154
155
156
157
158
Embrechts. Wouters J. Brasschaat
Wwe Van Gils. Mortiers P. Brasschaat
Mr Matthyssen A.C. Brasschaat
De Vos. Paelinckx A. Brasschaat
Van Dessel. Goris F. Brasschaat
Coots. Polfliet C. Brasschaat
Schrauwen. Meylemans F. Brasschaat
Beyers. Adriaenssens J. Brasschaat
Jacobs. Hulsmans F. Brasschaat
Van Dunneghem. Weeremans F. Brasschaat
Wwe Van Nieuwenhove. V. der Steen Brasschaat
Gysen. Cuvillier M. Brasschaat
Wwe Goyvaerts J.
Mr Goyvaerts R. Borgerhout
Gysens. Van Oosterwyck A. Brasschaat
Wwe Van Oosterwyck. Heylens J. Brasschaat
Wwe Mous. Laureyssens C. Brasschaat
Mous. Van Hullebusch F. Brasschaat
Mous. Leyssens C. Brasschaat
De Jongh. Janssens L. Brasschaat
Leyssens. Rombouts G. Brasschaat
Leyssens. Sevenhans C. Brasschaat
HEISLAG
Neyens. Segers D. Deurne
4.50
6.00
30m
I'J' = 19.20 m
J'K' = 1.40 m
K'L' = 54.09 m
L'-M' = 0.97 m
M'N' = 40.47 m
N'O' = 22.88 m
O'P' = 18.10 m
P'Q' = 11.90 m
Q'R' = 17.52 m
R'S' = 6.00 m

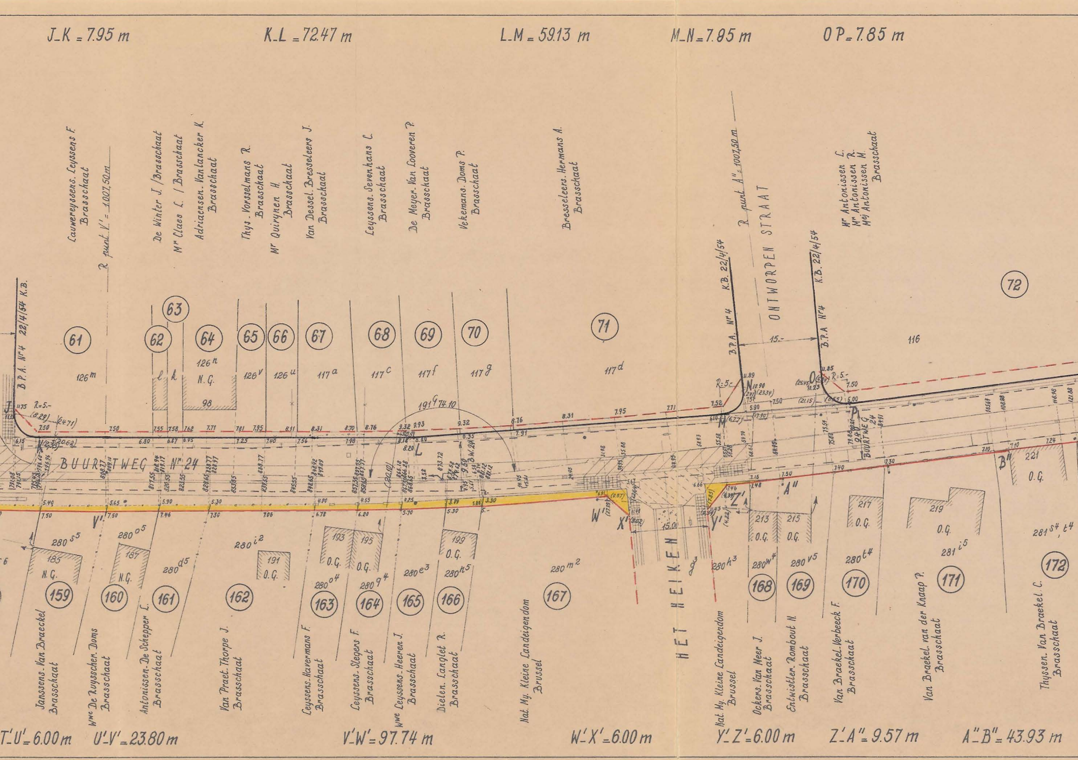
J_K = 7.95 m
K_L = 72.47 m
L_M = 59.13 m
M_N = 7.85 m
O P = 7.85 m
Cauwereyssens. Leyssens F. Brasschaat
R punt V' = 1007,50 m
De Winter J. / Brasschaat
Mr Claes L. / Brasschaat
Adriaensen. Vanlancker K. Brasschaat
Thys. Vorsselmans R. Brasschaat
Mr Quirynen H. Brasschaat
Van Dessel. Bresseleers J. Brasschaat
Leyssens. Sevenhans C. Brasschaat
De Meyer. Van Looveren P. Brasschaat
Vekemans. Doms P. Brasschaat
Bresseleers. Hermans A. Brasschaat
R punt A" = 1007,50 m
ONTWORPEN STRAAT
K.B. 22/4/54
B.P.A. Nr 4
Mr Antonissen L.
Mr Antonissen R.
Mej Antonissen M.
Brasschaat
61
62
63
64
65
66
67
68
69
70
71
72
126m
126n
N.G.
126v
126u
117a
117c
117f
117g
117d
116
98
l
k
191g 74.10
15.-
R=5.-
BUURTWEG Nr 24
221
O.G.
217
219
213
215
185
187
191
193
195
199
280s5
280o5
280d5
280i2
280o4
280q4
280e3
280h5
280m2
280h3
280w4
280v5
280t4
281i5
281s4, t4
159
160
161
162
163
164
165
166
167
168
169
170
171
172
HET HEIKEN
15.00
J
K
L
N
O
P
V'
W'
X'
Y'
Z'
A"
B"
Janssens. Van Braeckel Brasschaat
Wwe De Ruysscher. Doms Brasschaat
Antonissen. De Schepper L. Brasschaat
Van Praet. Thorpe J. Brasschaat
Leyssens. Havermans F. Brasschaat
Leyssens. Stegers F. Brasschaat
Wwe Leyssens. Heeren J. Brasschaat
Dielen. Langlet R. Brasschaat
Nat. My. Kleine Landeigendom Brussel
Nat. My. Kleine Landeigendom Brussel
Ockers. Van Meer J. Brasschaat
Entwistler. Rombout N. Brasschaat
Van Braekel. Verbeeck F. Brasschaat
Van Braekel. van der Knaap P. Brasschaat
Thyssen. Van Braekel. C. Brasschaat
T'_U' = 6.00 m
U'_V' = 23.80 m
V'_W' = 97.74 m
W'_X' = 6.00 m
Y'_Z' = 6.00 m
Z'_A" = 9.57 m
A"_B" = 43.93 m

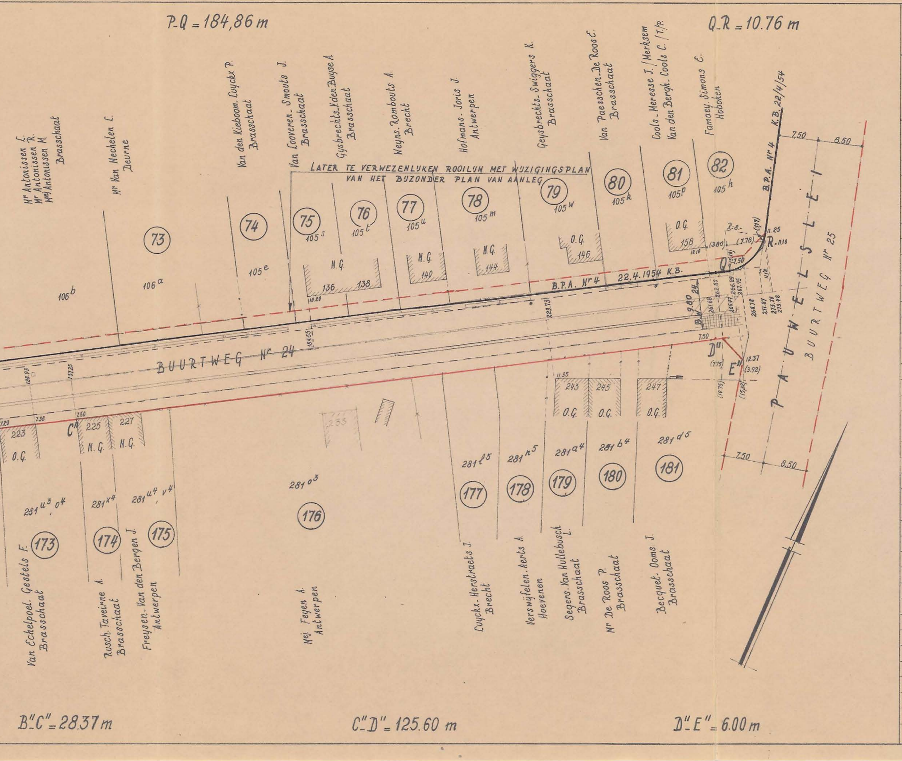
P-Q = 184,86 m
Q-R = 10.76 m
Mr Antonissen L.
Mr Antonissen R.
M^{ej} Antonissen M.
Brasschaat
Mr Van Mechelen L.
Deurne
Van den Kieboom. Luyckx P.
Brasschaat
Van Looveren. Smouts J.
Brasschaat
Gysbrechts. V. den Buyse A.
Brasschaat
Weyns. Rombouts A.
Brecht
Hofmans. Joris J.
Antwerpen
Geysbrechts. Swiggers K.
Brasschaat
Van Paesschen. De Roos E.
Brasschaat
Cools. Meresse J. / Merksem
Van den Bergh. Cools C. / T./P.
Famaey. Simons E.
Hoboken
LATER TE VERWEZENLIJKEN ROOILIJN MET WIJZIGINGSPLAN
VAN HET BIJZONDER PLAN VAN AANLEG
73
74
75
76
77
78
79
80
81
82
106^{b}
106^{a}
105^{e}
105^{s}
105^{t}
105^{u}
105^{m}
105^{w}
105^{k}
105^{p}
105^{h}
N.G.
136
138
N.G.
140
N.G.
144
O.G.
146
O.G.
158
10.20
10.10
(3.80)
(7.78)
R:8.-
(3.77)
11.25
R = 11.18
Q
(5.10)
7.50
11.18
B.P.A. N^{r} 4 22.4.1954 K.B.
B.P.A. N^{r} 4 K.B. 22/4/54
7.50
8.50
PAUWELSLEI
BUURTWEG N^{r} 25
BUURTWEG N^{r} 24
128.93
137.25
184.55
229.73
9.80
24
B.W.
261.68
262.80
265.47
266.29
267.95
268.78
271.87
273.39
273.48
7.50
D''
E''
(7.75)
12.37
(3.92)
(10.75)
(15.32)
7.29
7.38
7.50
C''
223
O.G.
225
N.G.
227
N.G.
233
11.35
243
245
247
O.G.
O.G.
O.G.
7.50
8.50
281^{u3}, ^{o4}
281^{x4}
281^{u4}, ^{v4}
281^{o3}
281^{l5}
281^{n5}
281^{a4}
281^{b4}
281^{d5}
173
174
175
176
177
178
179
180
181
Van Echelpoel. Gestels F.
Brasschaat
Rusch. Taveirne A.
Brasschaat
Freysen. Van den Bergen J.
Antwerpen
Mej. Feyen A.
Antwerpen
Luyckx. Herstraets J.
Brecht
Verswyfelen. Aerts A.
Hoevenen
Segers. Van Hullebusch L.
Brasschaat
M^{r} De Roos P.
Brasschaat
Becquet. Ooms J.
Brasschaat
B''-C'' = 28.37 m
C''-D'' = 125.60 m
D''-E'' = 6.00 m

ONTEIGENENDE INSTANTIE: BRASSCHAAT DE G

VOLG-NUMMER	KADASTER		NAAM, VOORNAAM EN
	SECTIE	NUMMER	
1	D	$157^{e3}, 157^{f3}$	W^{we} Verschueren-De Preter L. en k
2	D	157^{n2}	Van Oerle A.
3	D	157^{u}	Van Thuyne-Linders G.
4	D	157^{o4}	Coene-De Bakker M.
5	D	157^{c2}	Bal-Mattheus A.
6	D	157^{y2}	
7	D	157^{z2}	Van Thillo-Van Aert C.
8	D	157^{l2}	Quirynen-Van Thillo J.
9	D	157^{o2}	Michielssen-Paeleman
10	D	157^{p2}	Leoen P.
11	D	157^{u4}	Van Osta-Van der Wildt J.
12	D	157^{b4}	Hufkens-Smollaerts P.
13	D	$157^{y3}, 157^{z3}$	Van Dessel J.
14	D	157^{a4}	Vinck-V. Ginhoven L.
15^{B}	D	$157^{g4}, ^{m4}$	Verschueren-Van Gansen H.
16	D	$157^{n4}, 157^{d4}$	Renard-De Zeebeeck R.
17	D	155^{e}	Minnebo-Bracke E.
18	D	155^{g}	Goyvaerts-Janssens C.
19	D	150^{l}	Van Rompaey-De Belder G
20	D	150^{m}	Verdonck-De Meyer L.
21	D	150^{n}	Meulenhof-Verdonck P.
22	D	150°	W^{we} Verdonck-De Meyer J.
23	D	150^{p}	W^{we} Augustyns-De Meyer H.
24	D	150^{q}	Van Dunneghem-Joosen
25	D	150^{r}	Simons-Doms P.
26	D	150^{s}	Van Dessel-Wuyts J.
27	D	150^{t}	Peeters-Roelands F.
28	D	150^{u}	M^{ej} Raes E.
29	D	150^{n2}	Resseler-Nuytemans L.
30	D	150^{w}	Rombouts-Cox J.
31	D	150^{x}	Van Gils-Van Osta H.
32	D	150^{y}	Bats-Goetstouwers J.
33	D	150^{z}	Christiaens-Beets A.
34	D	150^{a2}	W^{we} Simons-Leyssens F.
35	D	150^{b2}	Hoefnagels-Hofkens A.
36	D	150^{c2}	W^{we} Coots-Potté J.
37	D	150^{l2}	Van Gasse-Roelands C.
38	D	149^{f}	Van Elsacker-Stoffelen J.

EMEENTE

ADRES VAN EIGENAARS	AARD VAN DE IN TE LYVEN GROND	SCHATTING VAN DE GRONDEN PER M²	OPPERVLAKTE		VOOR DE INLYVING TE BETALEN SOM	VOOR VERGOEDINGEN TE BETALEN SOM	GLOBALE TE BETALEN SOM
			VOLGENS KADASTER	VAN DE INLYVING			
inderen ;Bredabaan ,613 ;Brassch.	Huis , Huis		161 + 205	–			
; Bredabaan 581 ; Brasschaat	Huis		90	–			
; Bredabaan 583 ; Brasschaat	Huis		115	–			
; Bredabaan ,585 ; Brasschaat	Huis		145	–			
; Bredabaan ,587 ; Brasschaat	Huis		125	–			
				–			
; Bredabaan ,549 ; Brasschaat	Huis		145	–			
; Bredabaan ,593 ; Brasschaat	Huis		150	–			
; Bredabaan ,267 ; Brasschaat	Huis		160	–			
; Bredabaan ,597 ; Brasschaat	Huis		165	–			
; Bredabaan ,232 ; Brasschaat	Bouwgrond		144	–			
; Heislagsebaan ,4 ; Brasschaat	Huis		138	–			
; Bredabaan ,603 ; Brasschaat	Bovenhuis , Huis		68 + 138	–			
; Heislagsebaan, 10 ; Brasschaat	Huis		109	–			
; Bredabaan ,613 ; Brasschaat	Bergplaats , Huis		310 + 1172	–			
; Bredabaan ,637 ; Brasschaat	Bouwgrond , Lusttuin		2568 + 3750	–			
; Heislagsebaan ,26 ; Brasschaat	Tuin		710	–			
; Frankrijklei ,86^a ; Antwerpen	Tuin		1102	–			
; Bredabaan 502 ; Brasschaat	Bouwgrond		414	–			
; Heislagsebaan ,5 ; Brasschaat	Bouwgrond		270	–			
; Heislagsebaan ,7 ; Brasschaat	Bouwgrond		270	–			
; Heislagsebaan ,7 ; Brasschaat	Bouwgrond		270	–			
; Heislagsebaan ,81 ; Brasschaat	Bouwgrond		675	–			
; Heislagsebaan ,97 ; Brasschaat	Huis		1710	–			
; Lage Kaart ,83 ; Brasschaat	Bouwgrond		405	–			
; Pr. v. Oranjestraat 10 ; Brasschaat	Bouwgrond		300	–			
; Heislagsebaan ,117 ; Brasschaat	Bouwgrond		300	–			
; Schulstraat , 9 ; Antwerpen	Bouwgrond		300	–			
; Heislagsebaan 32 ; Brasschaat	Huis		405	–			
; Fortsebaan 3 ; Brasschaat	Bouwgrond		405	–			
; de Borrekenslei ,126 ; Brasschaat	Bouwgrond		270	–			
; Bredabaan ,894 ; Brasschaat	Bouwgrond		270	–			
; Bredabaan ,892 ; Brasschaat	Bouwgrond		270	–			
; Heislagsebaan 121 ; Brasschaat	Bouwgrond		270	–			
; Heislagsebaan 119 ; Brasschaat	Bouwgrond		270	–			
; Belfaststraat 2^A ; Antwerpen	Bouwgrond		270	–			
; Kribbestraat , 13 ; Antwerpen	Bouwgrond		3855	–			
; Miksebeekstraat 174 ; Brasschaat	Bouwland		1620	–			

VOLG-NUMMER	KADASTER		NAAM , VOORNAAM EN ADRES VAN EIGENAARS	AARD VAN DE IN TE LYVEN GROND	SCHATTING VAN DE GRONDEN PER M²
	SECTIE	NUMMER			
39	D	149^u, 149^v	Vissenberg - Jansen F. ; Heislagsebaan ,40 ; Brasschaat	Tuin , Huis	
40	D	149^{b^2}, 149^{f^2}	Paeshuyse - Van de Pol D. ; Heislagsebaan ,44 ; Brasschaat	Huis , Huis	
41	D	149^w, 149^x	W^{we} Van Oosterwijck - Verheyen C. ; Heislagsebaan ,46 ; Brasschaat	Tuin , Huis	
42	D	149^z	Paeshuyse - Van de Pol D. ; Heislagsebaan ,44 ; Brasschaat	Huis	
43	D	149°, 149^p	Van Thillo - Stoffelen J. ; Heislagsebaan ,50 ; Brasschaat	Tuin , Huis	
44	D	145^q	Van Steenbrugge - V. der Wildt J. ; " 52 ; Brasschaat	Huis	
45	D	145°	Van Giel - Van Loo J. ; Heislagsebaan ,54 ; Brasschaat	Huis	
46	D	145^l	Janssens - Van Tichelt J. ; Pr. v. Oranjestr. 26 ; Brasschaat	Tuin	
47	D	144^t, 144^{n^2}	Van Ham Petrus ; Heislagsebaan ,58 ; Brasschaat	Huis , Tuin	
48	D	$144^{u^2, v^2}$	Lenaerts - Van Giel F. ; Heislagsebaan ,64 ; Brasschaat	Tuin , Huis	
49	D	144^{p^2}, 144^{k^2}	W^{we} Heyvaerts - Blankaerts ; Heislagsebaan ,66 ; Brasschaat	Tuin , Huis	
50	D	144^{l^2}	W^{we} Peeraer - Brokken en kdrn ; Isenbaertlei ,34 ; Brasschaat	Huis	
51	D	144^x	Ooms - Wellens K. en kdrn ; Heislagsebaan ,70 ; Brasschaat	Huis	
52	D	$144^{q^2, r^2, u}$, $139^{l\ m}$	W^{we} Van Osta - Pinxteren en kdrn. ; Heislagseb. 72 ; Brasschaat	Huis, Huis, Tuin, Tuin, Huis	
53	D	138^{g^2}	Goetschalckx - Jacobs J. ; Heislagsebaan ,84 ; Brasschaat	Tuin	
54	D	138^{i^2}, 138^{h^2}	De Peu - Van Elsacker V. ; Heislagsebaan ,90 ; Brasschaat	Tuin , Huis	
55	D	138^y	Sevenhans - Schoepen C. ; Prins Kavellei ,53 ; Brasschaat	Bouwgrond	
56	D	138^z	Parochiale Werken der Dekenij Ekeren Ekeren	Bouwgrond	
57	D	138^{k^3}	E.B.E.S. ; Mechelsesteenweg 271 , Antw.	Omvormingspost	
58	D	129^{h^2}	Van Dessel - Goris F. ; Heislagsebaan ,143 ; Brasschaat	Huis	
59	D	129^{i^2}	Listhaeghe - Goetschalckx W. ; Rerum Novaruml. 71 ; Brasschaat	Huis	
60	D	138^{d^3}	Van Deuren J. ; Rerum Novaruml. 73 ; Brasschaat	Huis	
61	D	126^m	Lauwereyssens - Leyssens F. ; Pauwelslei ,135 ; Brasschaat	Bouwgrond	
62	D	126^l	De Winter - Wouters J. ; Rerum Novaruml. ; Brasschaat	Huis	
63	D	126^k	Claes Ludo ; Bredabaan ,118 ; Brasschaat	Bouwgrond	
64	D	126^n	Adriaensen - Vanlancker K. ; Heislagsebaan ,98 ; Brasschaat	Huis	
65	D	126^v	Thijs - Vorsselmans R. ; Heislagsebaan ,65 ; Brasschaat	Bouwgrond	
66	D	126^u	Quirynen H. ; Boomsestweg ,180 ; Wilrijk	Bouwgrond	
67	D	117^a	Van Dessel - Bresseleers J. ; Heislagsebaan ,143 ; Brasschaat	Bouwland	
68	D	117^c	Leyssens - Sevenhans C. ; Heislagsebaan ,189 ; Brasschaat	Weiland	
69	D	117^f	De Meyer - Van Looveren P. ; Bredabaan ,881 ; Brasschaat	Bouwgrond	
70	D	117^g	Vekemans - Doms P. ; De Vis ,7 ; Brasschaat	Bouwgrond	
71	D	117^d	Bresseleers - Hermans A. ; Zegersdreef ,44 ; Brasschaat	Bouwland	
72	D	116 , 106^b	Antonissen L.+R.+M. ; Augustijnslei ,63 ; Brasschaat	Weiland	
73	D	106^a	Van Mechelen L. ; De Langhestr. 5 ; Brasschaat	Weiland	
74	D	105^e	Van den Kieboom - Luyckx P. ; Bredabaan ,133 ; Brasschaat	Bouwland	
75	D	105^s	Van Looveren - Smouts J. ; Pauwelslei ,116 ; Brasschaat	Bouwgrond	
76	D	105^t	Gijsbrechts - Van den Buys A. ; Pauwelslei 116 ; Brasschaat	Bouwgrond	

OPPERVLAKTE		VOOR DE INLYVING TE BETALEN SOM	VOOR VERGOEDINGEN TE BETALEN SOM	GLOBALE TE BETALEN SOM
VOLGENS KADASTER	VAN DE INLYVING			
945 + 75	–			
102 + 769	–			
749 + 81	–			
164	–			
560 + 140	–			
80	–			
80	–			
730	–			
180 + 1180	–			
559 + 235	–			
481 + 95	–			
355	–			
500	–			
3015	–			
2362	–			
652 + 72	–			
724	–			
724	–			
44	–			
308	–			
224	–			
313	–			
311	–			
211	–			
246	–			
475	–			
284	–			
275	–			
679	–			
730	–			
735	–			
740	–			
3235	–			
4225	–			
1680	–			
710	–			
707	–			
703	–			

VOLG-NUMMER	KADASTER		NAAM, VOORNAAM EN ADRES VAN EIGENAARS	AARD VAN DE IN TE LYVEN GROND	SCHATTING VAN DE GRONDEN PER M²	OPPERVLAKTE		VOOR DE INLYVING TE BETALEN SOM	VOOR VERGOEDINGEN TE BETALEN SOM	GLOBALE TE BETALEN SOM
	SECTIE	NUMMER				VOLGENS KADASTER	VAN DE INLYVING			
77	D	105^{u}	Weyns-Rombouts A. ; Van Pulstraat, 23 ; Brecht	Bouwgrond		703	–			
78	D	105^{m}	Hofmans-Joris J. ; Handboogstr., 20 ; Antwerpen	Huis		1049	–			
79	D	105^{w}	Geysbrechts-Swiggers K. ; Heislagsebaan, 146 ; Brasschaat	Tuin		687	–			
80	D	105^{k}	Van Paesschen-De Roos E. ; Pauwelslei, 130 ; Brasschaat	Bouwland		696	–			
81	D	105^{p}	Cools-Meresse J. ; Van Praetlei 74 ; Merksem Van den Bergh-Cools C. ; Heislagseb. 150 T/P.	Huis		190	–			
82	D	105^{h}	Famaey-Simons E. ; Fakkelstraat, 4 ; Hoboken	Bouwland		1281	–			
83	D	158^{q^2}	Raes-Teysen C. ; Bredabaan, 555 ; Brasschaat	Huis		255	–			
84	D	158^{ℓ^2}	Wÿckmans-Maes J. ; Bredabaan, 571 ; Brasschaat	Bouwland		421	28			
85	D	158^{v^2}	Raemaekers-Paquet ; Bredabaan, 699 ; Brasschaat	Huis		435	22			
86	D	158^{i^3}	Stÿnen-Michielse C. ; Spechtlaan, 6 ; Ekeren	Huis		375	57			
87	D	158^{q^5}	Volders-Verresen F. ; Heislagsebaan, 7 ; Brasschaat	Huis		440	26			
88	D	158^{b^5}	Palinckx-Van Vré A. ; Heislagsebaan, 9 ; Brasschaat	Huis		160	15			
89	D	158^{a^5}	Rombouts-Cox C. ; Heislagsebaan, 11 ; Brasschaat	Huis		212	16			
90	D	$158^{t^3}, y^2$	Volders-Verresen F. ; Heislagsebaan, 7 ; Brasschaat	Huis, Magazÿn		440 + 65	26			
91	D	158^{e^5}	Rombouts-Aernouts H. ; Heislagsebaan, 17 ; Brasschaat	Huis		355	19			
92	D	158^{z^3}	Van den Bril-Cuyten G ; Bredabaan, 405 ; Brasschaat	Weg als weiland		272	16			
93	D	158^{p^5}	Colpaert-Verbaenen P. ; Heislagsebaan, 17^{B} ; Brasschaat	Huis		389	16			
94	D	158^{o^5}	Franck-Verbaenen F. ; Heislagsebaan. 17^{c} ; Brasschaat	Huis		349	16			
95	D	158^{ℓ^4}	Wwe Van Tichelt-Van Thillo C. ; Heislagsebaan, 19 ; Brasschaat	Huis		293	16			
96	D	158^{ℓ^5}	Bollaert-Roodhooft R. ; Heirmanstraat, 70 ; Merksem	Tuin		368	16			
97	D	158^{e^4}	Van Velthoven-Vandenbergh ; Heislagsebaan, 23 ; Brasschaat	Huis		180	31			
98	D	158^{f^5}	Van den Bril-Cuyten G. ; Bredabaan, 405 ; Brasschaat	Weiland		3360	205			
99	D	158^{b^3}	Wwe Schoofs-Wuyts J. en kr ; Heislagsebaan, 43 ; Brasschaat	Huis		310	15			
100	D	158^{g}	Wwe Geens-Van Banel J. en kr ; Heislagsebaan, 45 ; Brasschaat	Huis		255	10			
101	D	158^{h}	Wwe Vermetten-Poels J. en kr. ; Heislagsebaan. 47 ; Brasschaat	Huis		255	10			
102	D	158^{i}	Janssens J. + C. + A. ; Heislagsebaan, 49 ; Brasschaat	Huis		255	10			
103	D	158^{k}	Smeets-Doms J. ; Heislagsebaan, 51 ; Brasschaat	Huis		300	14			
104	D	$152^{k^2}, 152^{\ell^2}$	Putz-Paelinckx A. ; Bredabaan, 467 ; Brasschaat	Huis		315 + 315	25			
105	D	152^{m^2}	Verbaenen-Bogaerts F. ; Heislagsebaan, 57 ; Brasschaat	Tuin		1126	57			
106	D	$152^{f^2, t^2, d^2, c^2}$	Putz-Paelinckx A. ; Bredabaan, 467 ; Brasschaat	Huis		355 (4x)	61			
107	D	152^{r}	Wwe De Vriendt-Pellis C. ; Heislagsebaan 75 ; Brasschaat	Huis		340	12			
108	D	152^{z}	Hoddaers-Van Meer C. ; Heislagsebaan 77 ; Brasschaat	Huis		375	11			
109	D	152^{z^2}	Wwe Verdonck-De Meyer C. ; Heislagsebaan, 5 ; Brasschaat	Huis		75	8			
110	D	152^{u^2}	Augustÿns-De Meyer H. Wwe ; Heislagsebaan 81 ; Brasschaat	Huis		375	15			
111	D	152^{v^2}	Schillemans-Lenaerts J. ; Heislagsebaan, 83 ; Brasschaat	Tuin		394	17			
112	D	152^{p}	Steurs-Van Dunneghem ; Heislagsebaan, 85 ; Brasschaat	Huis		380	13			
113	D	152^{v}	Roelands-Somers C. ; Heislagsebaan, 87 ; Brasschaat	Huis		415	13			
114	D	152^{q^2}	Lanslots-Denis J. ; Aertselaarstr. 29 ; Hoogstraten	Huis		355	11			

VOLG-NUMMER	KADASTER		NAAM , VOORNAAM EN ADRES VAN EIGENAARS	AARD VAN DE IN TE LYVEN GROND	SCHATTING VAN DE GRONDEN PER M²	OPPERVLAKTE		VOOR DE INLYVING TE BETALEN SOM	VOOR VERGOEDINGEN TE BETALEN SOM	GLOBALE TE BETALEN SOM
	SECTIE	NUMMER				VOLGENS KADASTER	VAN DE INLYVING			
115	D	152^{y}	Canslots-Denis J. ;Van Aertselaerstr. 29; Hoogstraten	Tuin		380	9			
116	D	$152^{w2},\ ^{x2}$	Huyghe-Van de Putte C. ;Italiëlei ,25 ; Antwerpen	Huis , Tuin		140+ 473	19			
117	D	$152^{y2},\ ^{b3}$	Van Dunneghem - Joosen N. ;Heislagsebaan .97;Brasschaat	Tuin , Schrijnwerk		292+ 110	38			
118	D	151^{n}	Joosen. Van Roy J. ;Heislagsebaan ,101 ;Brasschaat	Huis		285	14			
119	D	151^{n}	Serneels - Joosen E. ;Heislagsebaan,103;Brasschaat	Huis		280	14			
120	D	151^{q}	De Graef- Vanreuzel G. ;Bredabaan , 245 ; Gooreind	Huis		291	12			
121	D	151^{b}	Kerstens - Bogaerts E. ;Heislagsebaan,107; Brasschaat	Huis		300	16			
122	D	$151^{h},\ ^{k}$	Clevers. Van den Bergh C. ;Isenbaertlei , 1 ;Brasschaat	Huis , Tuin		325+280	33			
123	D	252^{c2}	Loots - Van Oosterwijck F. ;Heislagsebaan 113;Brasschaat	Tuin		315	16			
124	D	252^{e2}	Van de Pas - Rombout G. ;Heislagsebaan 115;Brasschaat	Huis		295	15			
125	D	252^{q}	Peeters. Roelands F. ;Heislagsebaan 117; Brasschaat	Huis		275	14			
126	D	252^{p}	Hoefnagels - Hofkens A. ;Heislagsebaan 119; Brasschaat	Huis		275	14			
127	D	252^{k2}	Wwe Simons - Leyssens F.+ Simons F. ; Heislagseb. 121; Brasschaat	Huis		295	14			
128	D	252^{b2}	Gallis - Resseler L. ; Lge Gasthuisstr. 20; Antwerpen	Huis		225	12			
129	D	252^{z}	Jacobin - Govaerts L. ;Hoogstratenbaan 40; St Lenaerts	Huis		225	12			
130	D	252^{f2g2}	Wwe De Dobbeleer. Van Meer + Wautelet - De Dobbeleer; Heisl. b. 127 T/P.	Huis		48 + 100	11			
131	D	252^{i2}	Wwe De Dobbeleer. Van Meer M. ; Heislagsebaan 127;Brasschaat	Tuin		239	14			
132	D	252^{l2}	De Laet P. ;Isenbaertlei ,5 ;Brasschaat	Bouwgrond		337	17			
133	D	252^{m2}	Van den Bleeken - Joosen A. ;Westdoorn ,20 ; Wuustwezel	Bouwgrond		337	16			
134	D	252^{n2}	Van Deuren - Breugelmans W.;Heislagsebaan ,135;Brasschaat	Bouwgrond		270	12			
135	D	252^{o2}	Meulenhof - Verdonck P. ;Heislagsebaan, 7 ;Brasschaat	Bouwgrond		270	12			
136	D	$252^{x}, 254^{q,s}$	De Winter - Gabriëls G. ;Bredabaan 259 ;Brasschaat	Bouwgrond, Tuin, Magaz.		754+1670+115	66			
137	D	254^{o2}	Embrechts - Wouters J. ; Heislagsebaan,141 ; Brasschaat	Huis		322	12			
138	D	254^{b2}	Wwe Van Gils - Mortiers P. en krn.;Bredabaan, 721 ; Brasschaat	Bouwgrond		803	16			
139	D	$254^{m2},\ ^{n2}$	Mathyssen A. ;Heislagsebaan 141; Brasschaat	Huis , Tuin		75 + 589	6			
140	D	254^{e2}	De Vos. Paelinckx A. ;Pr. v. Oranjestr. 70;Brasschaat	Huis		470	6			
141	D	254^{f2}	Van Dessel - Goris F. ;Heislagsebaan 143;Brasschaat	Huis		68	7			
142	D	254^{h2}	Loots - Polfliet C. ;Heislagsebaan 145;Brasschaat	Tuin		372	8			
143	D	254^{x}	Schrauwen - Meylemans F. ;Heislagsebaan 81 ; Brasschaat	Bouwgrond		471	10			
144	D	254^{v}	Beyers - Adriaenssens J. ;Heislagsebaan 149;Brasschaat	Huis		85	11			
145	D	254^{g}	Jacobs - Hulsmans F. ;Pr. v. Oranjestr. 16; Brasschaat	Huis		300	13			
146	D	$254^{e}, 279^{y2}$	Van Dunneghem - Weeremans F.; Heislagseb. 155; Brasschaat	Huis , Tuin		400 + 646	53			
147	D	279^{w2}	Wwe Van Nieuwenhove . Van der Steen ; 't Leeg 33 ; Brasschaat	Bouwgrond		964	46			
148	D	$280^{h}/4$	Gysen - Cuvillier M. ;Heislagsebaan 159 ;Brasschaat	Huis		80	23			
149	D	$280^{e}/4$	Wwe Goyvaerts - Hoskens + Goyvaerts R.; De Leescorfstraat 54 Borgerh	Huis		460	24			
150	D	279^{q2}	Gysens . Van Oosterwijck A. ; Heislagsebaan 163 ; Brasschaat	Huis		60	24			
151	D	$280^{g}/2$	Wwe Van Oosterwijck - Heulens J. en kr. ; Heislagsebaan 165; T/P.	Huis		205	29			
152	D	$280^{c}/2$	Wwe Mous - Laureyssens C. ;Heislagsebaan , 167;Brasschaat	Huis		195	25			

VOLG-NUMMER	KADASTER		NAAM , VOORNAAM EN
	SECTIE	NUMMER	
153	D	280^{y4}	Mous. Van Hullebusch F.
154	D	280^{c6}	Mous - Leyssens C.
155	D	$280^{k5,\ l5,\ w3,\ h4}$	de Jongh - Janssens L.
156	D	280^{w5}	Leyssens - Rombouts G.
157	D	280^{a6}	Leyssens. Sevenhans C.
158	D	280^{f6}	Neyens. Segers D.
159	D	280^{s5}	Janssens - Van Braeckel
160	D	280^{o5}	Wwe De Ruysscher. Doms
161	D	280^{d5}	Antonissen - De Schepper L.
162	D	280^{i2}	Van Praet - Thorpe J.
163	D	280^{o4}	Leyssens - Havermans F.
164	D	280^{q4}	Leyssens. Slegers F.
165	D	280^{e3}	Wwe Leyssens. Heeren J.
166	D	280^{n5}	Dielen - Langlet R.
167	D	$280^{m2,\ g3,\ h3}$	Nat. Mij. Kleine Landeigendom ;
168	D	280^{w4}	Ockers - Van Meer J.
169	D	280^{v5}	Entwistler - Rombout N.
170	D	280^{t4}	Van Braekel - Verbeeck F.
171	D	281^{i5}	Van Braekel - van der Knaap P.
172	D	$281^{s4,\ t4}$	Thyssen. Van Braekel C.
173	D	$281^{u3,\ o4}$	Van Echelpoel - Gestels F.
174	D	281^{x4}	Rusch - Taveirne A.
175	D	$281^{u4,\ r4}$	Freysen - Van den Bergen J.
176	D	281^{o3}	Mej. Feyen A.
177	D	281^{l5}	Luyckx - Herstraets J.
178	D	281^{n5}	Verswijfelen - Aerts A.
179	D	281^{a4}	Segers. Van Hullebusch L.
180	D	281^{b4}	De Roos P.
181	D	281^{d5}	Becquet - Ooms J.
15^{A}	D	157^{r4}	Jacobin - Govaerts L.
ONTEIGENINGEN TOE			
99	D	158^{b3}	Wwe Schoofs - Wuyts J. en krn.
118	D	151^{n}	Joosen - Van Roy J.
157	D	280^{a6}	Leyssens - Sevenhans C.

ADRES VAN EIGENAARS	AARD VAN DE IN TE LYVEN GROND	SCHATTING VAN DE GRONDEN PER M²	OPPERVLAKTE		VOOR DE INLYVING TE BETALEN SOM	VOOR VERGOEDINGEN TE BETALEN SOM	GLOBALE TE BETALEN SOM
			VOLGENS KADASTER	VAN DE INLYVING			
Pauwelslei, 169 ; Brasschaat	Tuin		475	34			
Heislagsebaan 171; Brasschaat	Huis		232	20			
Heislagsebaan 173; Brasschaat	2xHuis, 2xTuin		210 420 235, 130,	89			
Heislagsebaan 179; Brasschaat	Huis		268	25			
Heislagsebaan 189; Brasschaat	Huis		648	43			
Boterlaarbaan 130; Deurne	Lusttuin		867	30			
Heislagsebaan 185 ; Brasschaat	Huis		268	24			
Heislagsebaan 187; Brasschaat	Huis		88	17			
Augustijnslei, 63; Brasschaat	Bouwgrond		610	17			
Heislagsebaan, 191: Brasschaat	Tuin		2280	39			
Heislagsebaan, 193 ; Brasschaat	Tuin		1080	15			
Heislagsebaan, 195; Brasschaat	Tuin		1080	13			
Miksebaan 198 ; Brasschaat	Bouwland		1170	12			
Heislagsebaan, 199; Brasschaat	Tuin		323	10			
Guldenvlieslaan 72 ; Brussel	Bouwland		464 2411, , 534	69			
Heislagsebaan, 213 ; Brasschaat	Huis		330	1			
Heislagsebaan, 215 ; Brasschaat	Tuin		495	–			
Heislagsebaan, 217 ; Brasschaat	Tuin		606	–			
Heislagsebaan, 219; Brasschaat	Lusttuin		888	–			
Bethanielei 40 ; Brasschaat	Tuin, Huis		816 + 59	–			
Bredabaan 1750; Brasschaat	Huis, Tuin		120 + 1045	–			
Heislagsebaan 255; Brasschaat	Huis		65	–			
St Gummarusstr. 8.; Antwerpen	Huis, Tuin		64 + 636	–			
Sleutelstraat 22 ; Antwerpen	Weiland		3035	–			
Veldstraat, 7 ; Brecht	Bouwgrond		793	–			
Hertogendijk, 78 ; Hoevenen	Bouwgrond		760	–			
Heislagsebaan, 243 ; Brasschaat	Tuin		435	–			
Heislagsebaan, 245 ; Brasschaat	Tuin		485	–			
Heislagsebaan, 247 ; Brasschaat	Tuin		367	–			
Hoogstratenbaan 40; St Lenaerts	Huis		244	–			
TE PASSEN BY VERBOUWING ARTIKEL 36, 2e ALINEA, WET VAN 29/3/1962							
Heislagsebaan 43; Brasschaat	Huis		310	6			
Heislagsebaan, 101; Brasschaat	Huis		285	8			
Heislagsebaan 189; Brasschaat	Huis		648	30			