

Het College van Burgemeester en
Schepenen der Gemeente Brasschaet ver-
klaart dat tot 7 Juli 1931 de heer
neergelegd tot gemeentebestuur van
16 JULI 1931 tot 3 JULI 1931
BRASSCHAET, den 3 JULI 1931
Op Bevel:
De Secretaris, De Burgemeester,

Gemeente **Brasschaet**

Gezien en goedgekeurd door de
Gemeenteraad van Brasschaat
zitting van 6 AUG. 1931
OF BEVEL:
De Secretaris van de Burgemeester-voorzitt

Gedruckt Sint Mariaburg

Opening van wegenissen

3 — Rochus Lei

Algemeen Situatieplan Schaal 1:10000



— Legende —


- Bestaande gebouwen.
 id boomen rijken.
 Perceelscheidingen.
 Laal en puntdraad.
 Levende hagen.
 Planken afsluitingen.
 Grillie.
 Hulplijnen/
 Ongeromen grenslijnen.
 id bouwlijnen.
 id grenslijn voor aanpa-
 bouwlijn lande wegenis.
 Bij 't openbaar domein
 in 'te lijnen.
 Strook aan de dienstbaar
 : heid van "niet bouwen
 onderworpen.

Ondersteund door de Eerstzittende
Deputatie des Provincieraads
van Antwerpen, in zitting van 24 September 1932
By verkiezing tot DE DEPUTATIE
De Staffier de Gouverneur.

Rockus Lei

Schaal 1:500

Wijk F

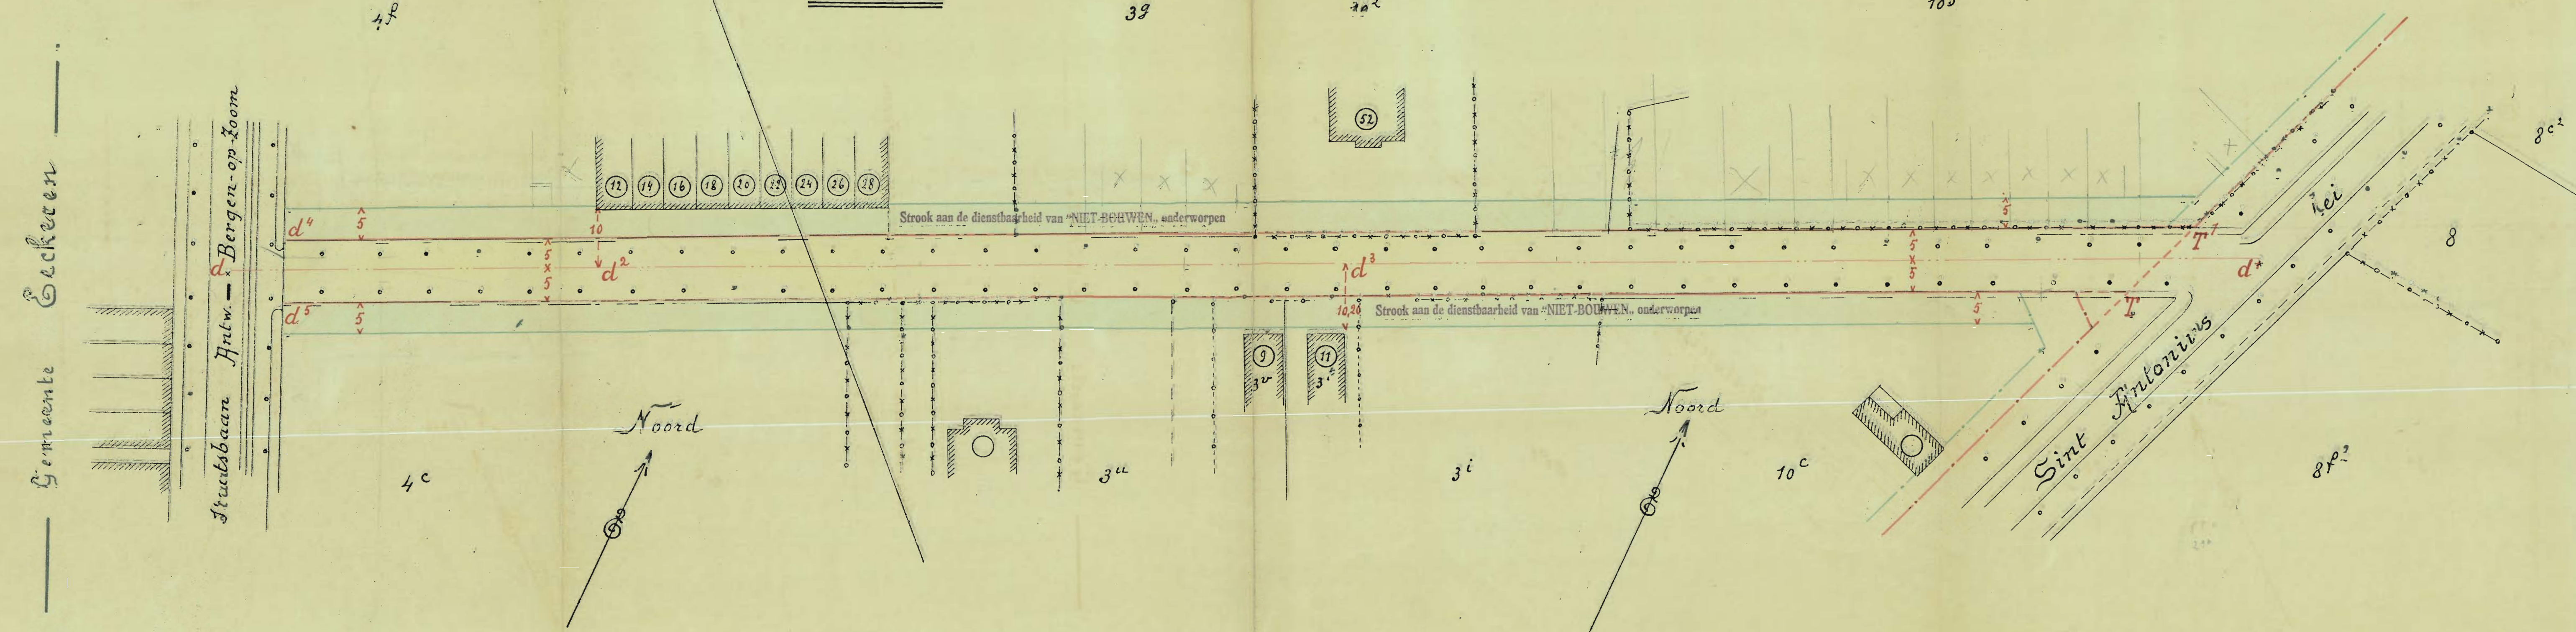

INLIJFINGEN BIJ HET OPENBAAR DOMEIN

[illegible]